

南宁·双签龟苓膏·民歌湖店改造

DESIGN DRAWINGS

施工图纸



2017 -  SPACE DESIGN


NASO 那 所 空 间 设 计

主案设计： 玉工
NANNING 09/2025

DRAWING CONTENTS

REVISION DATES
修正日期






REVISION DATES
修正日期


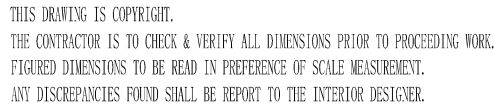



项目名称： 南宁·双登龟苓膏·民歌潮店装饰改造 NANNING · GUANGMING CITY YINQIYUAN			图纸名称： 目 录	甲方（业主） 会签：	执业签章：
设 计： 玉 工	审 校： 陈 工	SCALE： 1:60	DRAWING NO: 1F-NI-1.1	注：所有图纸中涉及到的尺寸及施工工艺的微调均以现场施工情况为准。	出图签章：
绘 图： 冯 工	项目负责:	DATE： 2025-05			


施工图设计说明四


施工图的编号、标高说明

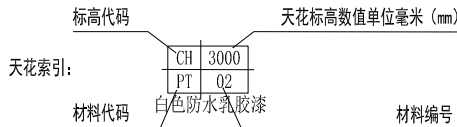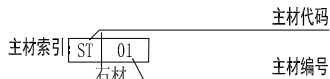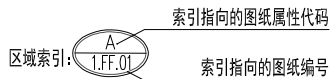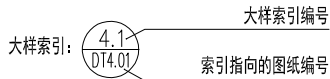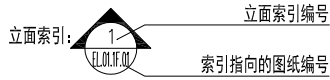


  坡度符号:  天花标高:  地面标高: 

 
天花标高符号: 

 立面标高符号: 

 
地面标高符号: 

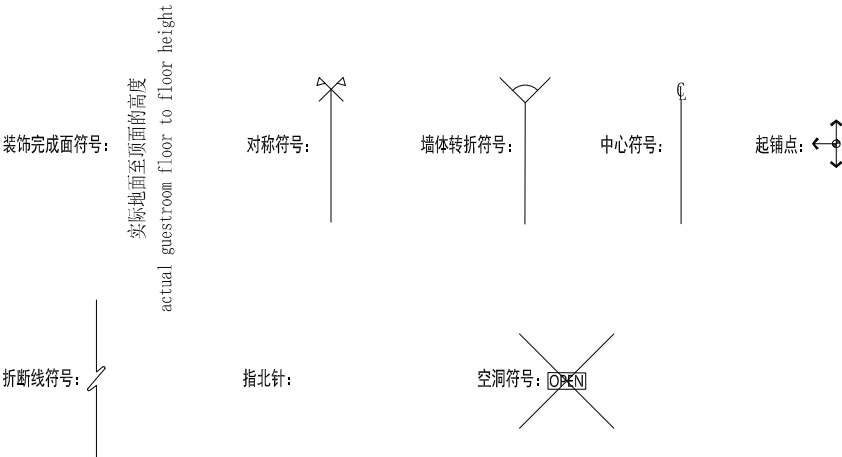


图纸编号说明:

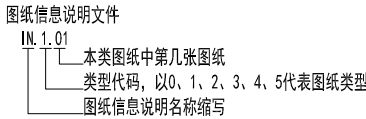

类型代码: 0代表封面
类型代码: 1代表目录
类型代码: 2代表施工图设计说明
类型代码: 3代表构造做法
类型代码: 4代表图例说明
类型代码: 5代表材料表

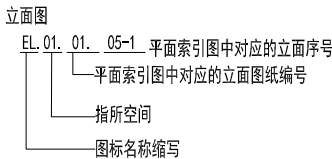

EL. 01 EL. 01elevation 立面

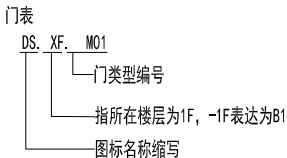

DS DOOR SCHEDULE 门表


材料标注编码代码说明

编码代码	英文全称	主要内容
CA	CARPET	地毯
ST	STONE	石材
CT	CERAMIC TILE	瓷砖
FA	FABRIC	布饰面、皮革
GL	GLASS	玻璃
LP	LAMINATED PLASTIC	防火板
MC	METAL COMPOSITE	金属复合板
MO	MOSAIC TILE	马赛克
MR	MIRROR	镜子
MT	METAL	金属
PL	FABRIC	塑料 (塑料板 亚克力 灯片等)
PT	PAINT	油漆 (油漆 涂料 防水涂料)
WC	WALL COVERING	墙纸
WD	WOOD	木饰面
WR	WATERPROOF ROLL	防水卷材


物料编码代码说明

编码代码	英文全称	主要内容
AR	ARTWORK	艺术品
BDG	BEDDING	床上用品
CA	CARPET	块毯
CU	CURTAIN	窗帘
DL	DECORATIVE LIGHTING	灯具
FR	FURNITURE	家具
HW	HARDWARE	五金
KIT	KITCHEN EQUIPMENTS	厨房设备
PLT	PLANTS	植物
SSP	SWITCH&SOCKET PANEL. 01	开关、插座面板
SW	SANITARY WARE	洁具

平面图

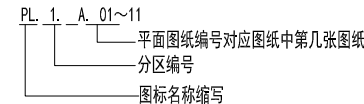

平面图图纸编号与对应的内容如下:
01-AR (原始建筑图) 02-FF (平面布置图) 03-WD (墙体定位图)
04-FD (完成面尺寸图) 05-FC (地面铺砖图) 06-RC1.0 (综合天花布置图)
07-RC2.0 (天花尺寸图) 08-RC3.0 (灯具定位图) 09-EM (机电点位图)
10-EM2.0 (给排水点位图) 11-KP (立面索引图)

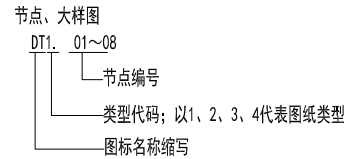

DT Detail 节点大样

类型代码: 1代表天花节点
类型代码: 2代表地面节点
类型代码: 3代表墙面节点
类型代码: 4代表图装大样



THIS DRAWING IS COPYRIGHT.
THE CONTRACTOR IS TO CHECK & VERIFY ALL DIMENSIONS PRIOR TO PROCEEDING WORK.
FIGURED DIMENSIONS TO BE READ IN PREFERENCE OF SCALE MEASUREMENT.
ANY DISCREPANCIES FOUND SHALL BE REPORT TO THE INTERIOR DESIGNER.

项目名称	南宁·双签龟苓膏·民歌湖店装饰改造	图纸名称:	施工图设计说明4	甲方(业主)会签:	执业签章:
设计: 玉工	审校: 陈工	SCALE: 1:60	DRAWING NO: IN2.4	注: 所有图纸中涉及到的尺寸及施工工艺的微调均以现场施工情况为准。	出图签章:
绘图: 冯工	项目负责人:	DATE: 2025-05			

装饰材料构造做法表一

新增装饰隔墙构造做法			
编 号	名 称	构 造 做 法	适用位置
隔墙1	加气混凝土轻质砌块	新砌200mm厚加气混凝土轻质砌块墙体，应严格遵照规范要求添加构造柱及过梁 30mm抹灰层 隔声量为FSTC 50的墙	详见建筑资料平面图
隔墙2	混凝土砖	新砌200mm厚混凝土砖墙体，应严格遵照规范要求添加构造柱及过梁 30mm抹灰层 隔声量为FSTC 50的墙	所有卫生间隔墙 及常遇水空间的墙体
隔墙3	轻钢龙骨 双面轻质不燃板墙	新砌75系列轻钢龙骨双面石膏板墙体，应严格遵照所选品牌的施工规范 所有附件均为同一品牌，中间满填防火隔音棉，隔声量为FSTC 50的墙 墙中敷设的强弱电走线管必须为带接地的镀锌钢管	详见建筑资料平面图
隔墙4	钢结构墙	钢结构墙体必须满足建筑结构规范 垂直方向采用槽钢与上下楼板锚固 (5M以内采用10#槽钢，5~10M内采用15#槽钢，高于10M须由结构工程师定) 水平龙骨为L50X4角钢与垂直龙骨水平连接（高度按照面材高度定）	详见建筑资料平面图
吊顶构造做法			
棚1	轻质不燃板 (美加板、双纸面镁板) (涂料面层)	钢筋混凝土楼板 吊顶距离结构楼板、梁底≤1500时 用M8膨胀螺栓连接镀锌吊杆，间距900x900 吊顶距离结构楼板、梁底>1500时，加角钢转换层，双向角钢间距900吊杆 60系列上人轻钢龙骨骨架，主龙骨中距900，次龙骨中距400 双层6+9厚轻质不燃板，专用自攻螺钉拧牢 孔眼用腻子填平（防锈），阴、阳角及板接缝处分别贴专用封缝带 刷涂料三遍（一底、二面漆）	详见反射天花平面图
棚2	轻质不燃板 (美加板、双纸面镁板) (防水涂料面层)	钢筋混凝土楼板 吊顶距离结构楼板、梁底≤1500时 用M8膨胀螺栓连接镀锌吊杆，间距900x900 吊顶距离结构楼板、梁底>1500时，加角钢转换层，双向角钢间距900吊杆 60系列上人轻钢龙骨骨架，主龙骨中距900，次龙骨中距400 双层6+9厚轻质不燃板，专用自攻螺钉拧牢 孔眼用腻子填平（防锈），阴、阳角及板接缝处分别贴专用封缝带 刷涂料三遍（一底、二面漆）	所有卫生间隔墙 及常遇水空间的天花
棚3	木饰面 (硝基漆)	钢筋混凝土楼板 吊顶距离结构楼板、梁底≤1500时 用M8膨胀螺栓连接镀锌吊杆，间距900x900 吊顶距离结构楼板、梁底>1500时，加角钢转换层，双向角钢间距900吊杆 60系列上人轻钢龙骨骨架，主龙骨中距900，次龙骨中距400 12mm厚阻燃夹板，背面刷防火漆，专用自攻螺钉拧牢，孔眼用腻子填平（防锈） 面贴3.6mm厚木饰面板，面喷进口品牌硝基哑光清漆，漆厚为0.6mm	详见反射天花平面图
棚6	隐框玻璃类天花	钢筋混凝土楼板 吊顶距离结构楼板、梁底≤1500时 用M8膨胀螺栓连接镀锌吊杆，间距900x900 吊顶距离结构楼板、梁底>1500时，加角钢转换层，双向角钢间距900吊杆 配套不锈钢螺栓连接隐框玻璃件，用中性密封胶结构硅胶 安装玻璃，玻璃胶填密擦缝	详见反射天花平面图
地面构造做法			
编 号	名 称	构 造 做 法	适用位置
地1	复合板地面 (80MM)	钢筋混凝土楼板 10厚弹性隔音层‘ENKASONIC ES’ 25厚C20砼垫层（中间布￠4双向100钢筋网） 20厚1:3水泥砂浆找平，铺珍珠棉防潮层 15厚复合木地板（注意收边及伸缩处理构造材料）	详见地坪饰面平面图
地2	石材地面 (80MM)	钢筋混凝土楼板 10厚弹性隔音层‘ENKASONIC ES’ 25厚C20砼垫层（中间布￠4双向100钢筋网），20厚1:3水泥砂浆找平 5厚高分子益胶泥(PA-L型) 20厚石板铺实拍平，填缝剂擦缝（铺贴8~12M应根据地材分缝设置伸缩缝）	详见地坪饰面平面图
地3	石材地面 (100MM)	钢筋混凝土楼板 10厚弹性隔音层‘ENKASONIC ES’ 45厚C20砼垫层（中间布￠4双向100钢筋网） 20厚1:3水泥砂浆抹平，1%~2%找坡，坡向地漏 5厚高分子益胶泥(PA-A型、PA-C型) 与墙面防水层有机连接，向门口外做300mm宽 20厚石板铺实拍平，填缝剂擦缝（铺贴8~12M应根据地材分缝设置伸缩缝）	所有卫生间隔墙 及常遇水空间的地面

墙饰面构造做法			
墙1	干挂软包布（皮）饰面板 (80mm)	加气混凝土砌块，30mm抹灰层，隔声量为FSTC 50的墙 纵向固定挂件与墙面锚固 12mm厚阻燃夹板基层 6mm厚高密度阻燃海绵 扒布（皮）饰面 每块板两侧边缘纵向固定挂件，每侧均匀固定4付挂件 将饰面板通过挂件挂在墙上	详见各区立面图
墙2	木饰面 (24mm)	加气混凝土砌块，30mm抹灰层，隔声量为FSTC 50的墙 9mm轻质不燃板垫条，12mm厚阻燃夹板基层 面贴3.6mm厚阻燃木饰面（注意实木线收口线的应用）	详见各区立面图
墙5	干挂石材饰面 (100mm)	加气混凝土砌块，30mm抹灰层，隔声量为FSTC 50的墙 （遇到轻质砖墙时，采用穿墙螺栓及钢板双面锚接） 8#镀锌槽钢L50X4角钢钢架龙骨与墙面锚固，水平高度按石材高度 竖向间距@400和600mm，留门洞处做钢架加强处理 按石材板高度安装配套水平不锈钢挂件及调整水平垂直度 25mm厚石材板用云石胶固定不锈钢挂件 填缝剂擦缝	详见各区立面图
墙6	乳胶漆饰面 (轻质不燃板基层) (21mm)	加气混凝土砌块，30mm抹灰层，隔声量为FSTC 50的墙 9mm轻质不燃板垫条 12mm厚轻质不燃板基层，专用自攻螺钉拧牢 孔眼用腻子填平（防锈），阴、阳角及板接缝处分别贴专用封缝带 刷涂料三遍（一底，二面漆）	详见各区立面图
墙8	玻璃饰面 (30mm)	加气混凝土砌块，30mm抹灰层，隔声量为FSTC 50的墙 9mm轻质不燃板垫条 12mm厚阻燃夹板，背面刷防火漆，专用自攻螺钉拧牢，孔眼用腻子填平（防锈） 面贴9mm厚玻璃饰面（包括所需配件）	详见各区立面图
踢脚构造做法			
踢脚1	石材踢脚	加气混凝土砌块，30mm抹灰层，隔声量为FSTC 50的墙 25mm厚石材踢脚（高度根据立面图）用水泥铺贴 填缝剂擦缝	详见各区节点图
踢脚2	木饰踢脚	加气混凝土砌块，30mm抹灰层，隔声量为FSTC 50的墙 20mm厚实木踢脚（高度根据立面图）用专用胶水粘贴	详见各区节点图
踢脚3	金属踢脚	加气混凝土砌块，30mm抹灰层，隔声量为FSTC 50的墙 12mm厚阻燃夹板，面贴2.0mm厚（高度根据立面图）金属材料（详见材料表）	详见各区节点图

暗藏灯槽构造做法		
灯槽	(通用)	灯槽侧板及反边的龙骨均为60系列上人轻钢龙骨骨架 与其相邻天花为同一龙骨系统的延伸 灯槽内水平面铺6mm轻质不燃板,垂直面铺12mm轻质不燃板,专用自攻螺钉拧牢 孔眼用腻子填平(防锈),阴、阳角及板接缝处分别贴专用封缝带 刷涂料三遍(一底、二面漆) 表面材质做法均参见相应的吊顶构造做法 详见各区天花节点图

检修口构造做法			
检修口	(通用)	所有检修口结构均为成品金属件，规格及定位均参见各层反射天花图 表面材质做法均参见相应的吊顶构造做法	详见反射天花平面图


固定台构造做法			
台1	石材饰面	所有固定台垂直龙骨为L50X4#500角钢架，水平龙骨为L50X4角钢与垂直龙骨水平连接面焊5mm厚花纹钢板，垂直面焊□#50双向钢筋网 用专业黏合剂将20mm厚石材饰面与钢板粘牢	详见各区节点图
台2	木饰面	所有固定台垂直龙骨为L50X4#500角钢架，水平龙骨为L50X4角钢与垂直龙骨水平连接面封6+9mm阻燃夹板，用3号镀锌螺丝拧牢沉头 面贴3.6mm厚木饰面板。面喷进口品牌硝基哑光清漆，漆厚为0.6mm	详见各区节点图

- 注: 1.表中各种饰面材料品种、颜色、规格见图纸及材料表,各种基层材料及配件未注明型号或厚度等尺寸规格的详见图纸。
- 2.表中各种装修做法及工艺要求均按现行《建筑装饰工程施工及验收规范——GB50210-2001》。
3. ☐ 内表示土建已完成。
- 4.表中数据以毫米为单位。
- 5.表中所有木质基层,必须做阻燃浸泡处理,确保防火等级达到B1级以上,及防腐、防虫、防蛀处理,同时确保环保规范要求。
- 6.表中所有轻质不燃板,墙面采用的为镁加板,天花采用的为双层镁质板。
- 7.表中所有标厚度均为单一面材做法厚度,如在同一高度的平面上有两种面材以上,以其中最厚的装饰层做法为参照,将其其他面材基层加厚,确保其完成面高度统一。
- 8.所有石材在铺贴前采用美国JSC石材防护剂做好六面防浸透处理。
- 9.所有钢结构为镀锌处理。(不锈钢除外)
- 10.所有隔墙注意结构加强附件的设置。
- 11.所有室内水景除规范做法外,须在防水材料面上安装2.0mm厚16不锈钢水池内胆,再做饰面。




THIS DRAWING IS COPYRIGHT.
THE CONTRACTOR IS TO CHECK & VERIFY ALL DIMENSIONS PRIOR TO PROCEEDING WORK.
FIGURED DIMENSIONS TO BE READ IN PREFERENCE OF SCALE MEASUREMENT.
ANY DISCREPANCIES FOUND SHALL BE REPORT TO THE INTERIOR DESIGNER.


项目名称： 南宁·双龟龟苓膏·民歌湖店装饰改造 NANNING · GUANGMING CITY YINQIYUAN			图纸名称： 装饰材料构造做法表一	甲方（业主） 会签：	执业签章：
设计： 玉工	审校： 陈工	SCALE： 1:60	DRAWING NO： 1F-NI-3.1	注：所有图纸中涉及到的尺寸及施工工艺的微调均以现场施工情况为准。	出图签章：
绘图： 冯工	项目负责：	DATE： 2025-05			

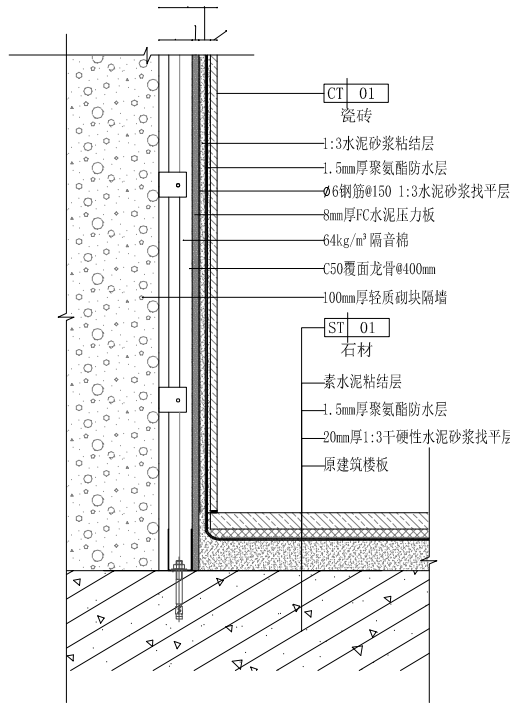


编号	使用位置
W01	

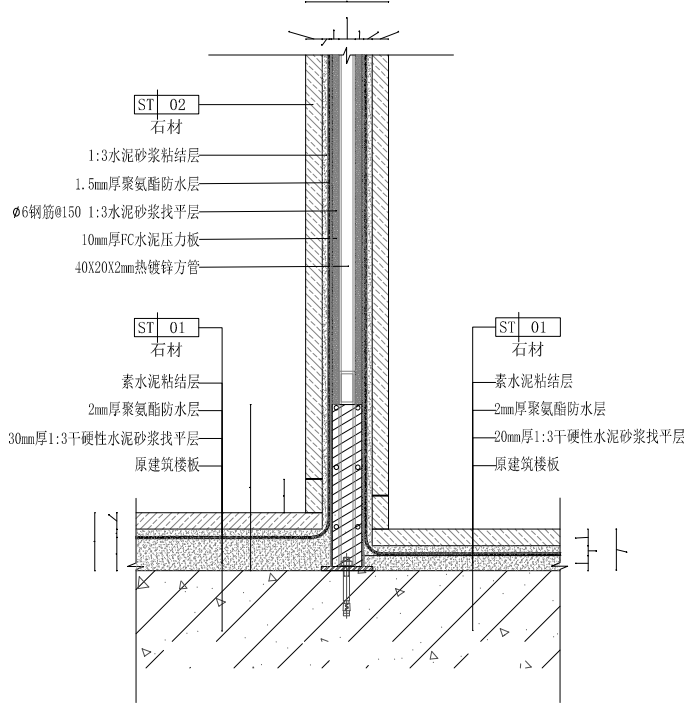


编号	使用位置
W02	

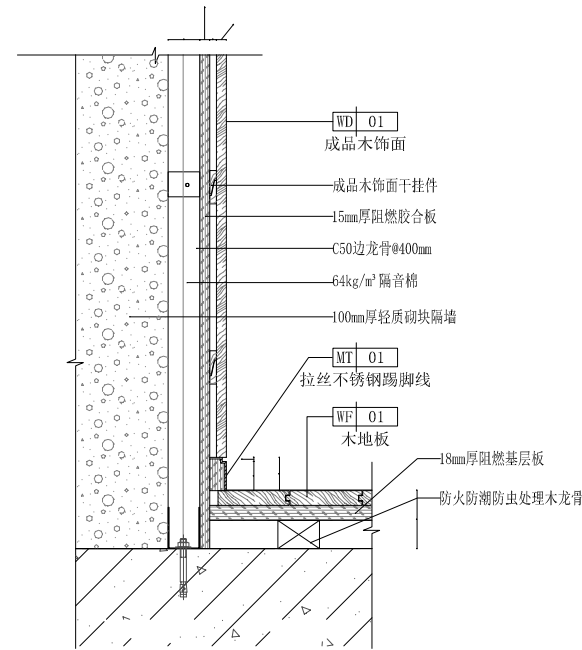


编号	使用位置
W03	

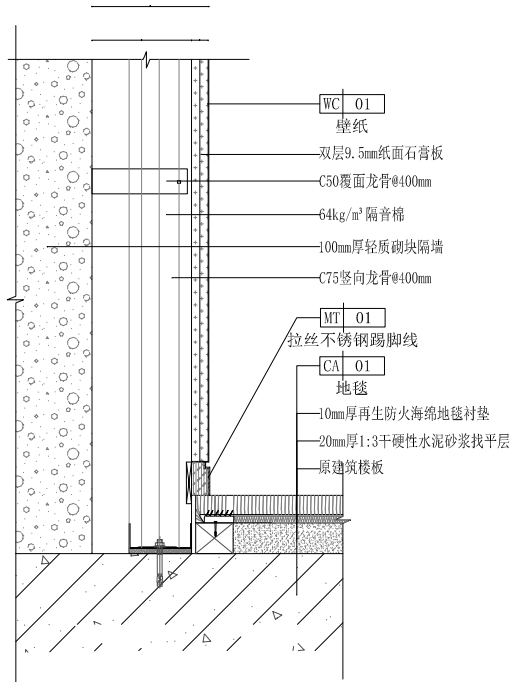

编号	使用位置
W04	

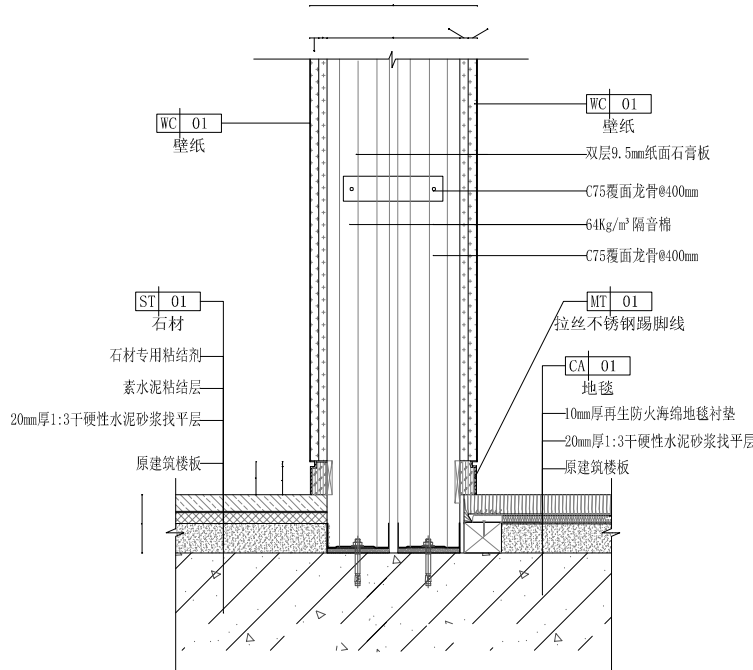

编号	使用位置
W05	

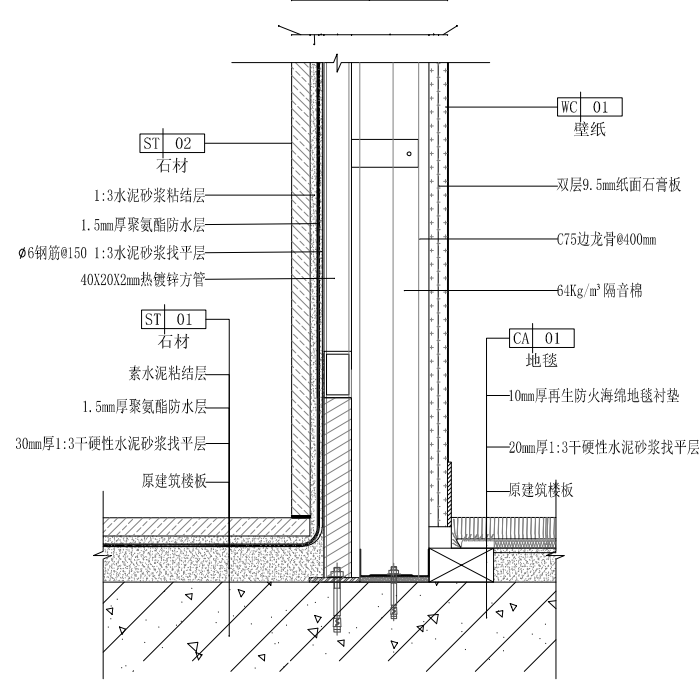

编号	使用位置
W06	



THIS DRAWING IS COPYRIGHT.
THE CONTRACTOR IS TO CHECK & VERIFY ALL DIMENSIONS PRIOR TO PROCEEDING WORK.
FIGURED DIMENSIONS TO BE READ IN PREFERENCE OF SCALE MEASUREMENT.
ANY DISCREPANCIES FOUND SHALL BE REPORT TO THE INTERIOR DESIGNER.

















项目名称： 南宁·双益龟苓膏·民歌湖店装饰改造

NANNING · GUANGMING CITY YINQIYUAN

设计：玉工	审校：陈工	SCALE：1:60
绘图：冯工	项目负责:	DATE：2025-05

图纸名称	装饰材料构造做法表二	甲方(业主)会签	执业签章
DRAWING NO	1F-NI-3.2	注: 所有图纸中涉及到的尺寸及施工工艺的微调均以现场施工情况为准。	出图签章

图例说明表

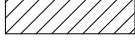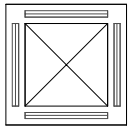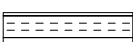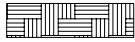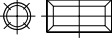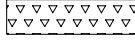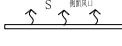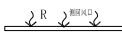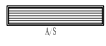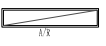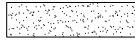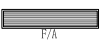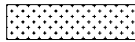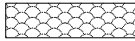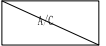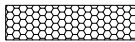图例		说明		图例		说明		图例		说明	
顶面灯具、灯带			圆形回风口	机电类		填充类					
	暗藏LED灯带	 A. P.	天花检修口		地面网络插座		承重墙体填充		细木工板（剖面）		
	暗藏T4/T5日光灯管	 排风	排风口		墙面网络插座		新建砌隔墙		胶合板（剖面）		
 R1	嵌入式可调节射灯		室内卡式吸顶空调机		地面电视插座		新建轻钢龙骨隔墙		玻璃板（剖面）		
 R2	嵌入式筒灯				墙面电视插座		新建轻质砖隔墙		中密度纤维板（剖面）		
 R3	地灯	消防类			地面电话插座		拆除墙体		木质（剖面）		
	可调式筒型射灯	 E	安全出口		墙面电话插座		石材1		金属（剖面）		
	格栅射灯		烟雾感应器		插卡取电面板		石材2				
	壁灯		消防喇叭		请即整理开关		石材3				
	浴霸		疏散指示（单向）		请勿打扰显示面板		石材4				
	集成灯		疏散指示（双向）		单相二极三极地面插座		鹅卵石				
	吸顶灯		可燃气体探测器		单相二极三极插座		木地板人字拼				
	工艺吊灯		防火卷帘		单相安全二极三极插座		地毯				
	工艺吊灯	 E	应急照明灯		单相安全三极暗插座		防静电地板				
设备风口			声光报警		电箱（尺寸及高度待定）		木地板拼花				
 S侧面风口	侧面送风口		手动报警		单联单控开关		方块地毯				
 R侧面回风口	侧面回风口	监控类			双联单控开关		地坪漆				
 A/S	空调下出风口		半球吸顶摄像机		三联单控开关		编织物				
 A/R	空调下回风口		电梯轿厢摄像机		双联双控开关		乳胶漆				
 F/A	条形新风口		室内彩色固定摄像机		三联双控开关		软包硬包				
 E/S	条形排风口		室内快球摄像机	 R	墙面电话插座		马赛克1				
 A/C	分机盘管	地面			五孔插座		马赛克2				
	方形出风口		地面起铺点		防水插座		木饰面1				
	圆形出风口		地漏		三联开关		木饰面2				

材料表

材料编号 NO.	材料名称 DESCRIPTION	防火等级 FIRE RATING	位置 POSITION	品类代码 CATEGORY	备注 REMARK
石材（STONE）					
ST-01	火烧石	A			A
ST-02	意大利灰大理石	A			A
ST-03	金镶玉大理石波打线	A			B
ST-04	云多拉灰大理石	A			B
ST-05	条纹石纹大理石	A			B
ST-06	鱼肚白大理石	A			B
ST-07	大花白大理石	A			B
ST-08	索菲特金石材	A			B
ST-09	葡萄紫大理石	A			S
ST-10	成品防滑槽石材	A			A
ST-11	门槛石	A			A
ST-12	窗台石	A			
木地板（WOOD FLOOR）					
WF-01	实木地板	B		供应商对应材料编号	
WF-02	实木地板	B		供应商对应材料编号	
皮革（FABRIC）					
FA-01	米色硬包	B		供应商对应材料编号	
FA-02	暖灰色硬包	B		供应商对应材料编号	
FA-03	布艺硬包	B		供应商对应材料编号	
FA-04	粉色硬包	B		供应商对应材料编号	
FA-05	暖黄色硬包	B		供应商对应材料编号	
金属（METAL）					
MT-01	古铜拉丝不锈钢	A		供应商对应材料编号	拉丝
木饰面（WOOD）					
WD-01	松木	B		供应商对应材料编号	
WD-02	生态木	B		供应商对应材料编号	
WD-03	装饰竹编	B		供应商对应材料编号	
WD-04	胡桃木饰面踢脚线	B		供应商对应材料编号	
墙纸（WALL COVERING）					
WC-01	杜邦纸	B		供应商对应材料编号	
WC-02	白色壁纸	B		供应商对应材料编号	
WC-03	粉白色壁纸	B		供应商对应材料编号	
镜面（GLASS）					
GL-01	灰镜	A			
GL-02	银镜	A			

备注：石材处理工艺代码说明：A-深色 B-浅色 C-斧剁面 D-5X5凹槽 F-荔枝面 H-哑光面 L-蜂窝铝板复合石材 S-防滑面

[illegible]



玻璃处理工艺代码说明：P-镜面 W-发丝 E-蚀刻



N A S O
那 所 空 间 设 计

THIS DRAWING IS COPYRIGHT.
THE CONTRACTOR IS TO CHECK & VERIFY ALL DIMENSIONS PRIOR TO PROCEEDING WORK.
FIGURED DIMENSIONS TO BE READ IN PREFERENCE OF SCALE MEASUREMENT.
ANY DISCREPANCIES FOUND SHALL BE REPORT TO THE INTERIOR DESIGNER.

项目名称： 南宁·双瓮龟苓膏·民歌湖店装饰改造 NANNING · GUANGMING CITY YINQIYUAN			图纸名称： 材料表	甲方（业主） 会签：	执业签章：
设 计： 玉工	审 校： 陈工	SCALE： 1:60	DRAWING NO： 1F-NI-5.1	注：所有图纸中涉及到的尺寸及施工工艺的微调均以现场施工情况为准。	出图签章：
绘 图： 冯工	项目负责:	DATE： 2025-05			

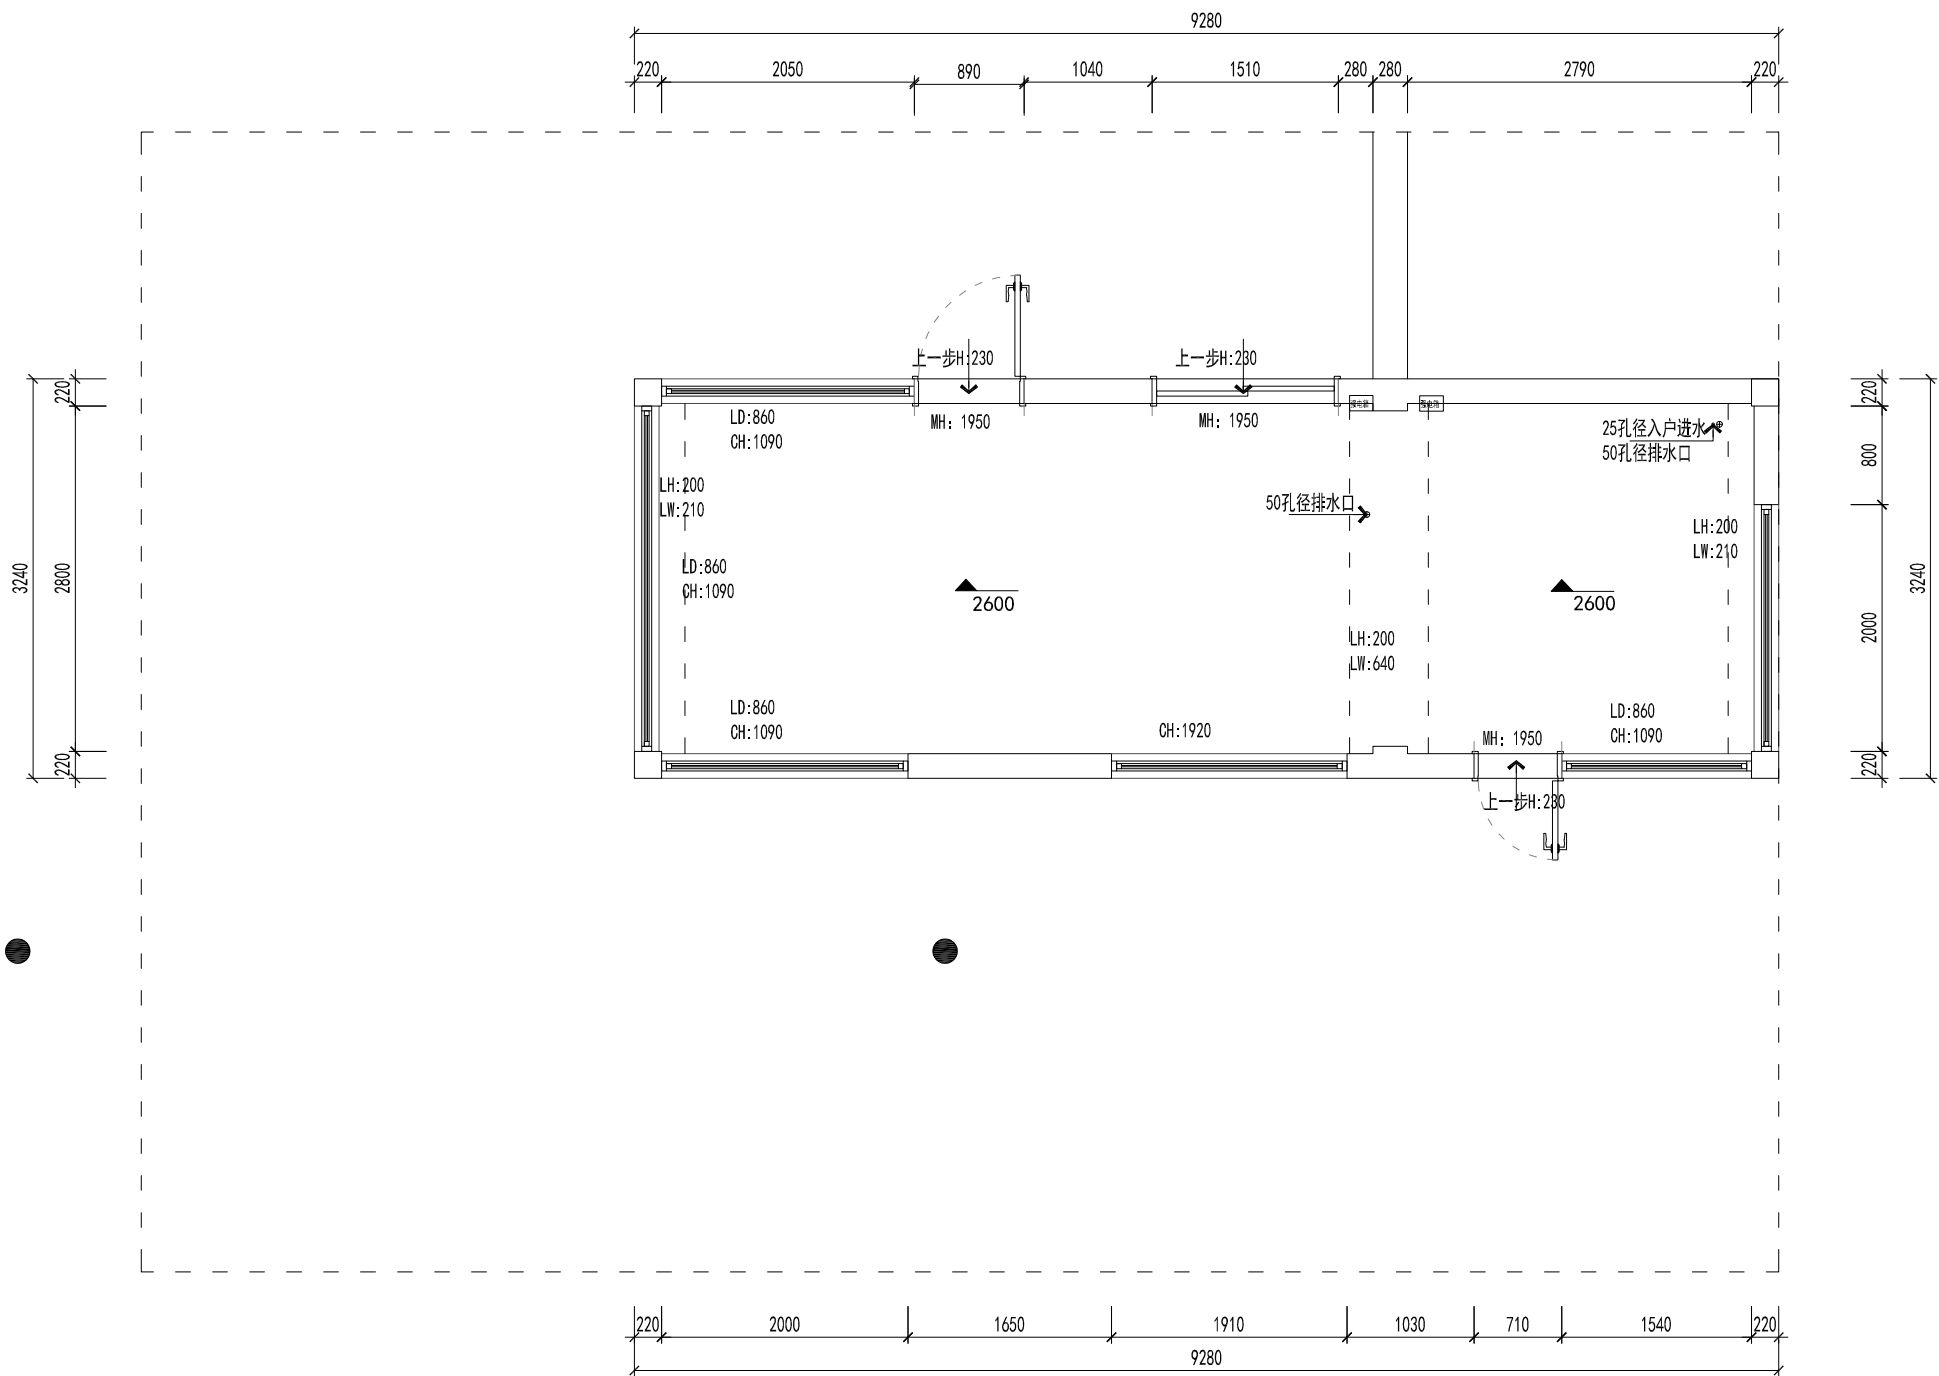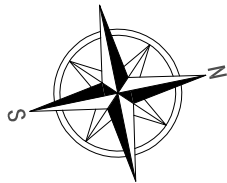

序号	内容	说明
1	CH=2900	层高
2	▲ 2850	净高
3	▼ -320	卫生间降板
4	±0.000	现状完成面
5	LH=310 LW=220	梁高 梁宽
6	MS= 750 MH=2100 CS= 250	门洞距顶 门洞高度 窗洞距顶
7	CD=1800 CH= 800	窗洞距地 窗洞高度
8	JD= 300 JQ=1500	距离地面 距离墙面
9	KD= 60	空调孔洞
10	⊗ ∅	原有管道
说明		层高为2900, 净高为2850



Original structure drawing
原始结构图
SCALE 1:60



NASO那所空间设计
NASO SPACE DESIGN LIMITED COOMPANY

THIS DRAWING IS COPYRIGHT.
THE CONTRACTOR IS TO CHECK & VERIFY ALL DIMENSIONS PRIOR TO PROCEEDING WORK.
FIGURED DIMENSIONS TO BE READ IN PREFERENCE OF SCALE MEASUREMENT.
ANY DISCREPANCIES FOUND SHALL BE REPORT TO THE INTERIOR DESIGNER.

项目名称：南宁·双签龟苓膏·民歌湖店装饰改造			图纸名称：原始结构图	甲方（业主）会签：	执业签章：
NANNING · GUANGMING CITY YINQIYUAN					
设计：玉工	审校：陈工	SCALE：1:60	DRAWING NO：PM-01	注：所有图纸中涉及到的尺寸及施工工艺的微调均以现场施工情况为准。	出图签章：
绘图：冯工	项目负责:	DATE：2025-05			

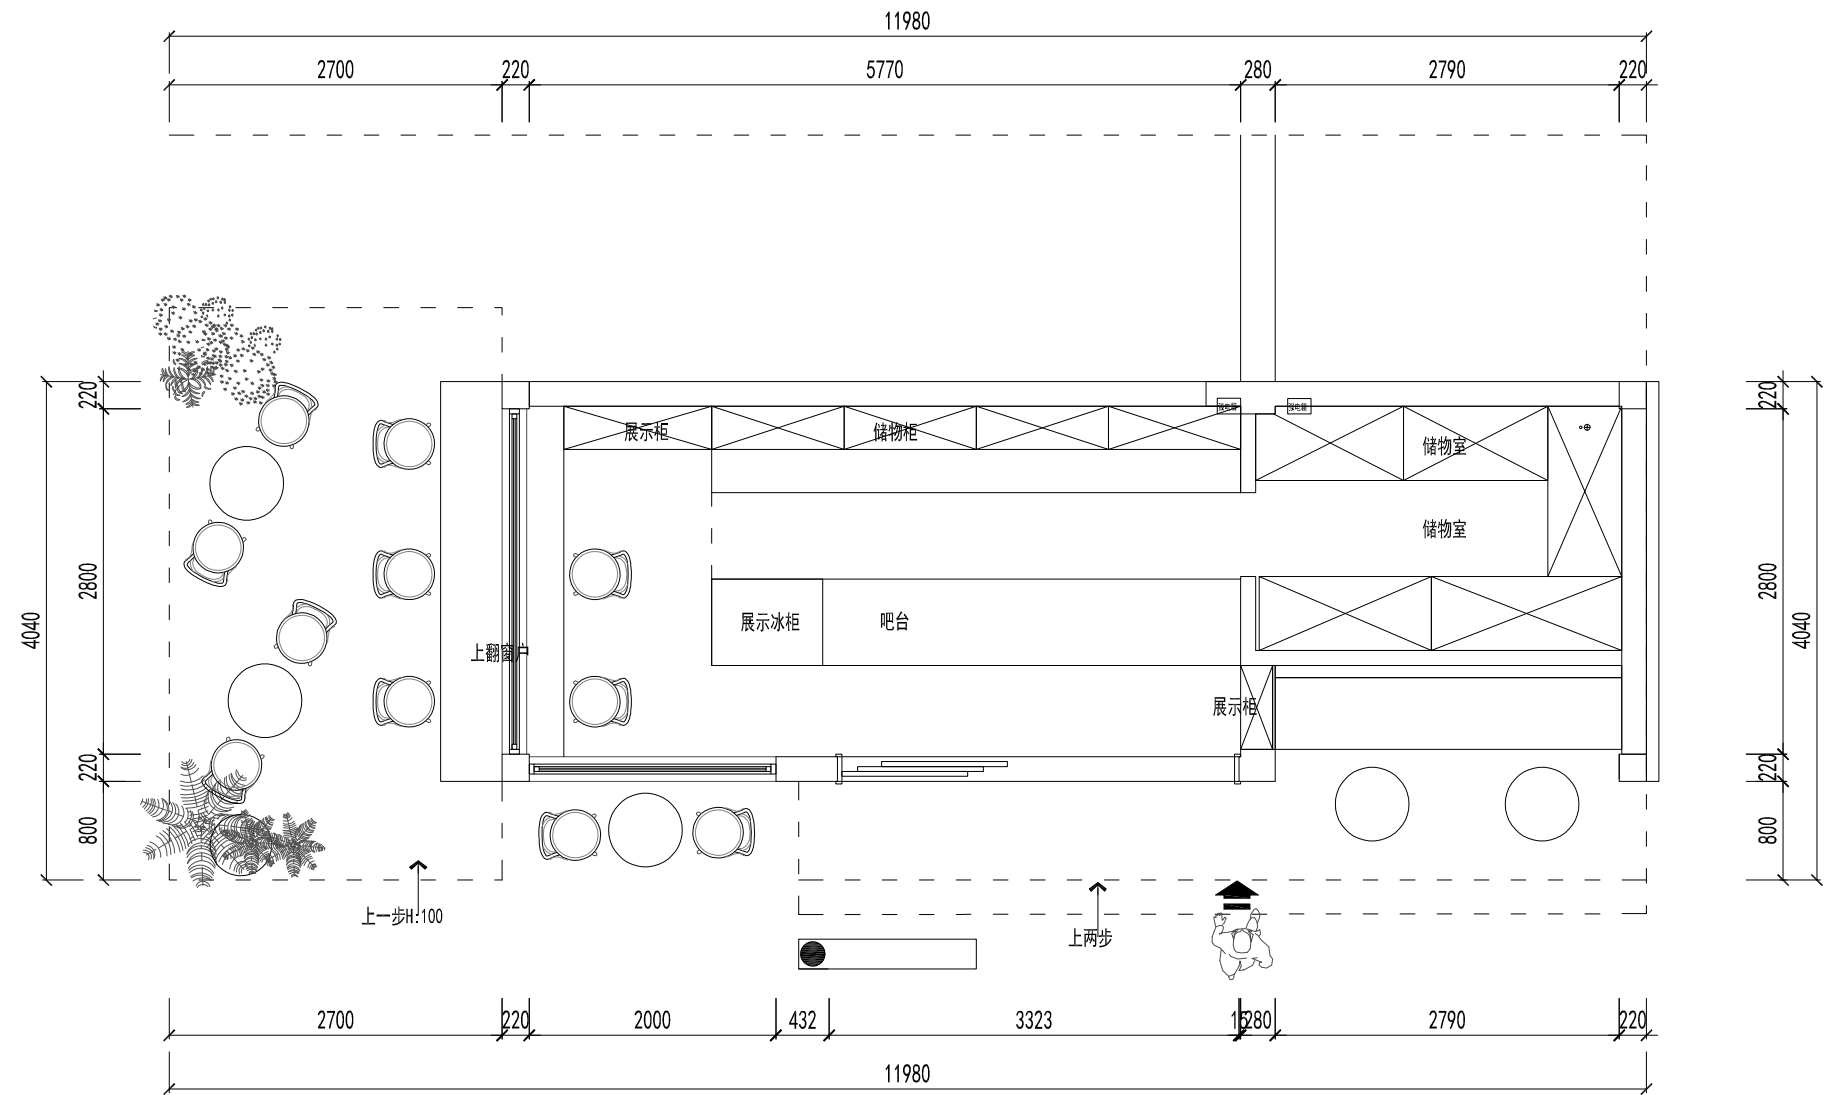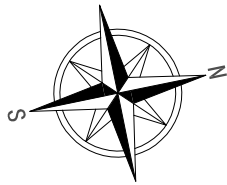



Original structure drawing
平面布置图 SCALE 1:60



NASO那所空间设计
NASO SPACE DESIGN LIMITED COOMPANY

THIS DRAWING IS COPYRIGHT.
THE CONTRACTOR IS TO CHECK & VERIFY ALL DIMENSIONS PRIOR TO PROCEEDING WORK.
FIGURED DIMENSIONS TO BE READ IN PREFERENCE OF SCALE MEASUREMENT.
ANY DISCREPANCIES FOUND SHALL BE REPORT TO THE INTERIOR DESIGNER.

项目名称：南宁·双签龟苓膏·民歌湖店装饰改造			图纸名称：平面布置图	甲方（业主）会签：	执业签章：
NANNING · GUANGMING CITY YINQIYUAN					
设计：玉工	审校：陈工	SCALE：1:60	DRAWING NO: PM-02	注：所有图纸中涉及到的尺寸及施工工艺的微调均以现场施工情况为准。	出图签章：
绘图：冯工	项目负责：	DATE：2025-05			

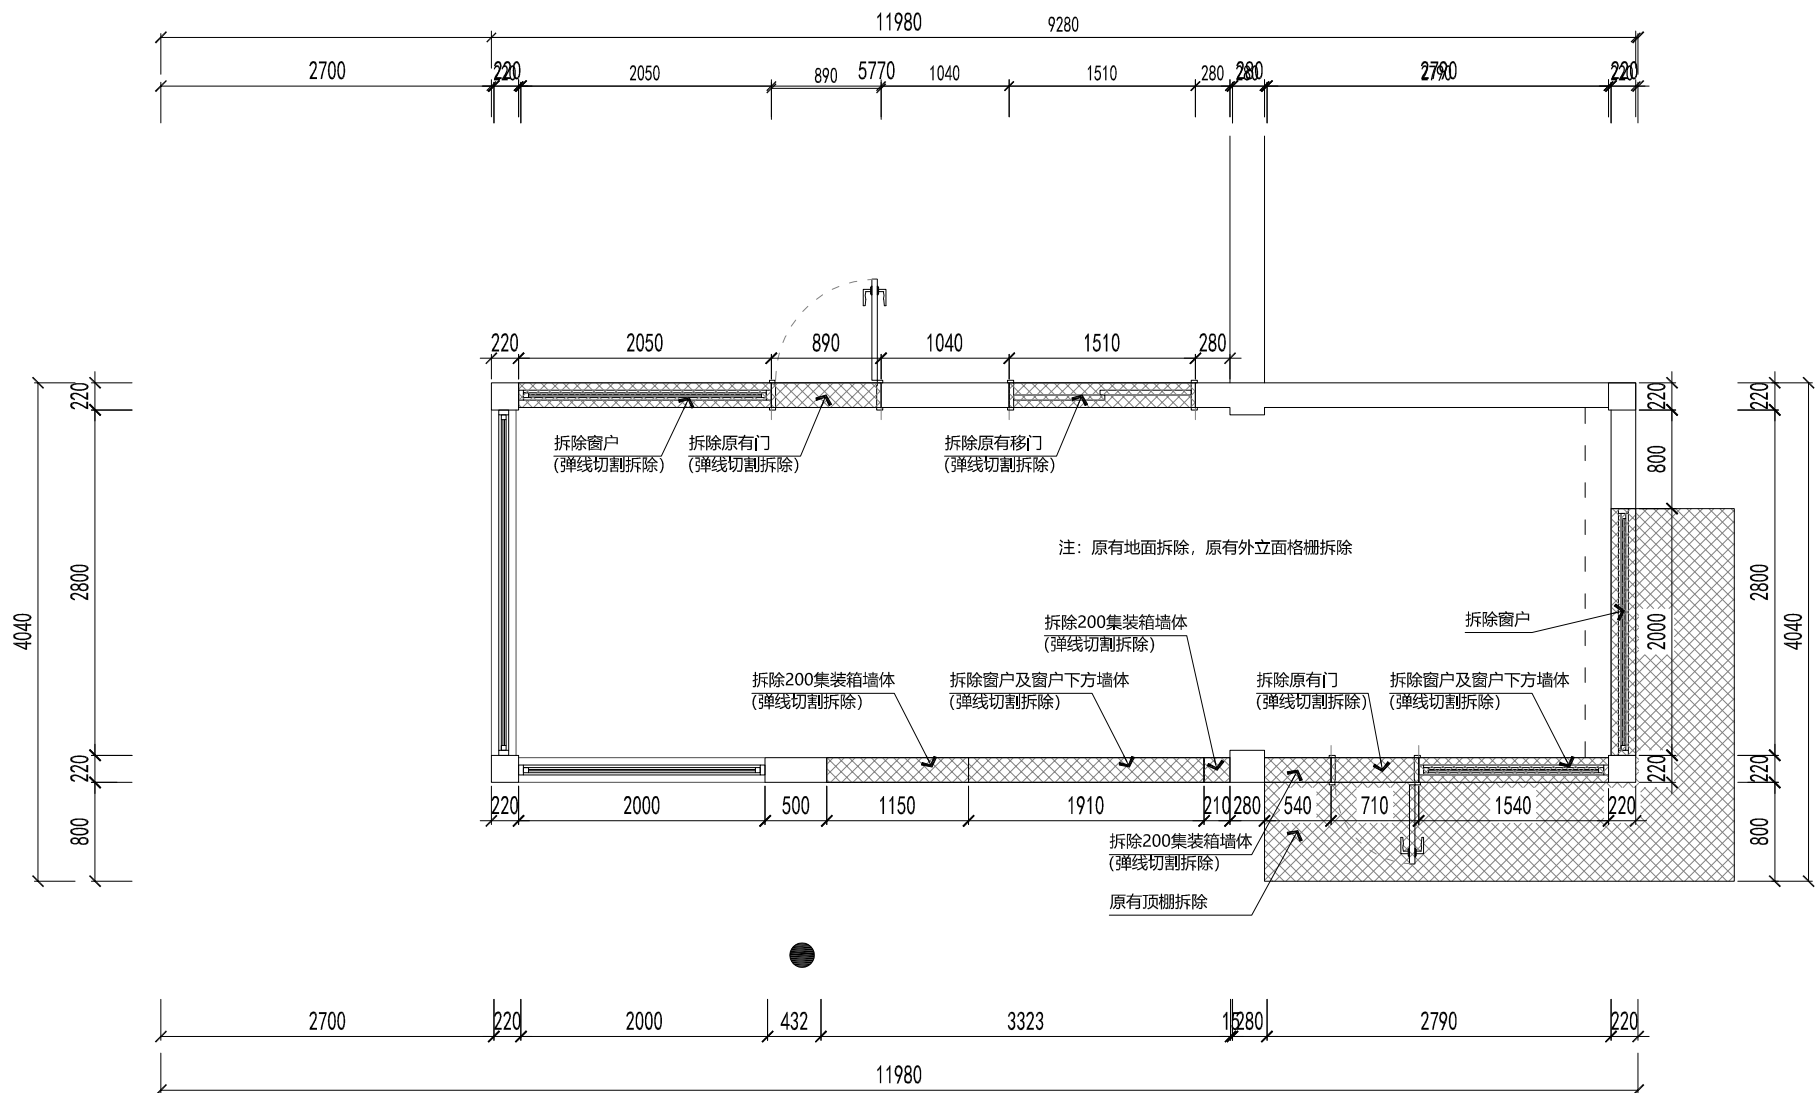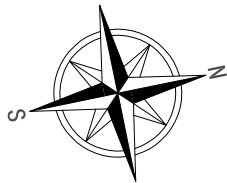

序号	图例	图名
1		原有墙体
2		承重墙体
3		拆除墙体
说明	所有室内门洞高度为2100	



Original structure drawing
结构拆除图 SCALE 1:60



NASO那所空间设计
NASO SPACE DESIGN LIMITED COOMPANY

THIS DRAWING IS COPYRIGHT.
THE CONTRACTOR IS TO CHECK & VERIFY ALL DIMENSIONS PRIOR TO PROCEEDING WORK.
FIGURED DIMENSIONS TO BE READ IN PREFERENCE OF SCALE MEASUREMENT.
ANY DISCREPANCIES FOUND SHALL BE REPORT TO THE INTERIOR DESIGNER.

项目名称：南宁·双签龟苓膏·民歌湖店装饰改造			图纸名称：结构拆除图	甲方（业主）会签：	执业签章：
NANNING · GUANGMING CITY YINQIYUAN					
设计：玉工	审校：陈工	SCALE：1:60	DRAWING NO：PM-03	注：所有图纸中涉及到的尺寸及施工工艺的微调均以现场施工情况为准。	出图签章：
绘图：冯工	项目负责：	DATE：2025-05			

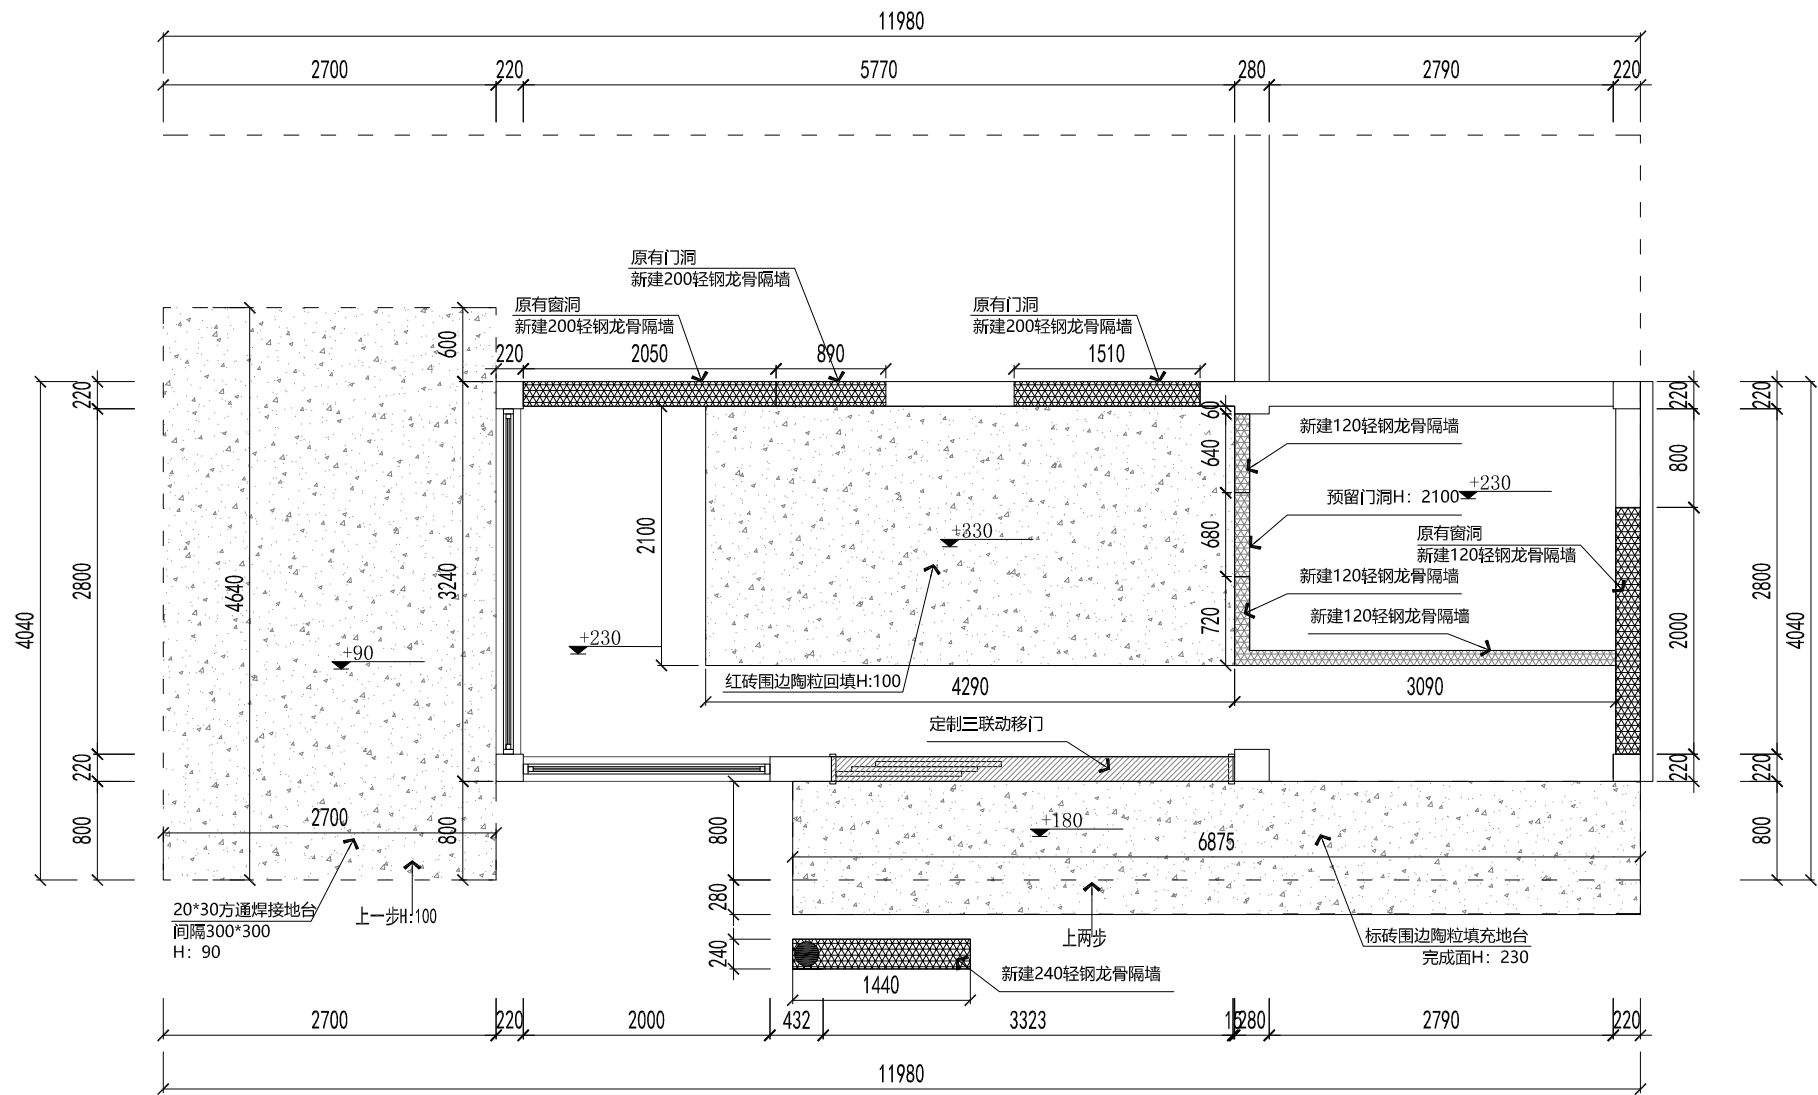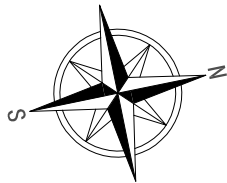

图例	名称
	原建筑墙
	剪力墙、结构柱
	轻质砌块隔墙
	轻钢龙骨隔墙
	钢架结构隔墙
	楼板/楼梯



Original structure drawing
平面布置图 SCALE 1:60



NASO那所空间设计
NASO SPACE DESIGN LIMITED COOMPANY

THIS DRAWING IS COPYRIGHT.
THE CONTRACTOR IS TO CHECK & VERIFY ALL DIMENSIONS PRIOR TO PROCEEDING WORK.
FIGURED DIMENSIONS TO BE READ IN PREFERENCE OF SCALE MEASUREMENT.
ANY DISCREPANCIES FOUND SHALL BE REPORT TO THE INTERIOR DESIGNER.

项目名称：南宁·双签龟苓膏·民歌湖店装饰改造			图纸名称：平面布置图	甲方（业主）会签：	执业签章：
NANNING · GUANGMING CITY YINQIYUAN					
设计：玉工	审校：陈工	SCALE：1:60	DRAWING NO：PM-04	注：所有图纸中涉及到的尺寸及施工工艺的微调均以现场施工情况为准。	出图签章：
绘图：冯工	项目负责：	DATE：2025-05			

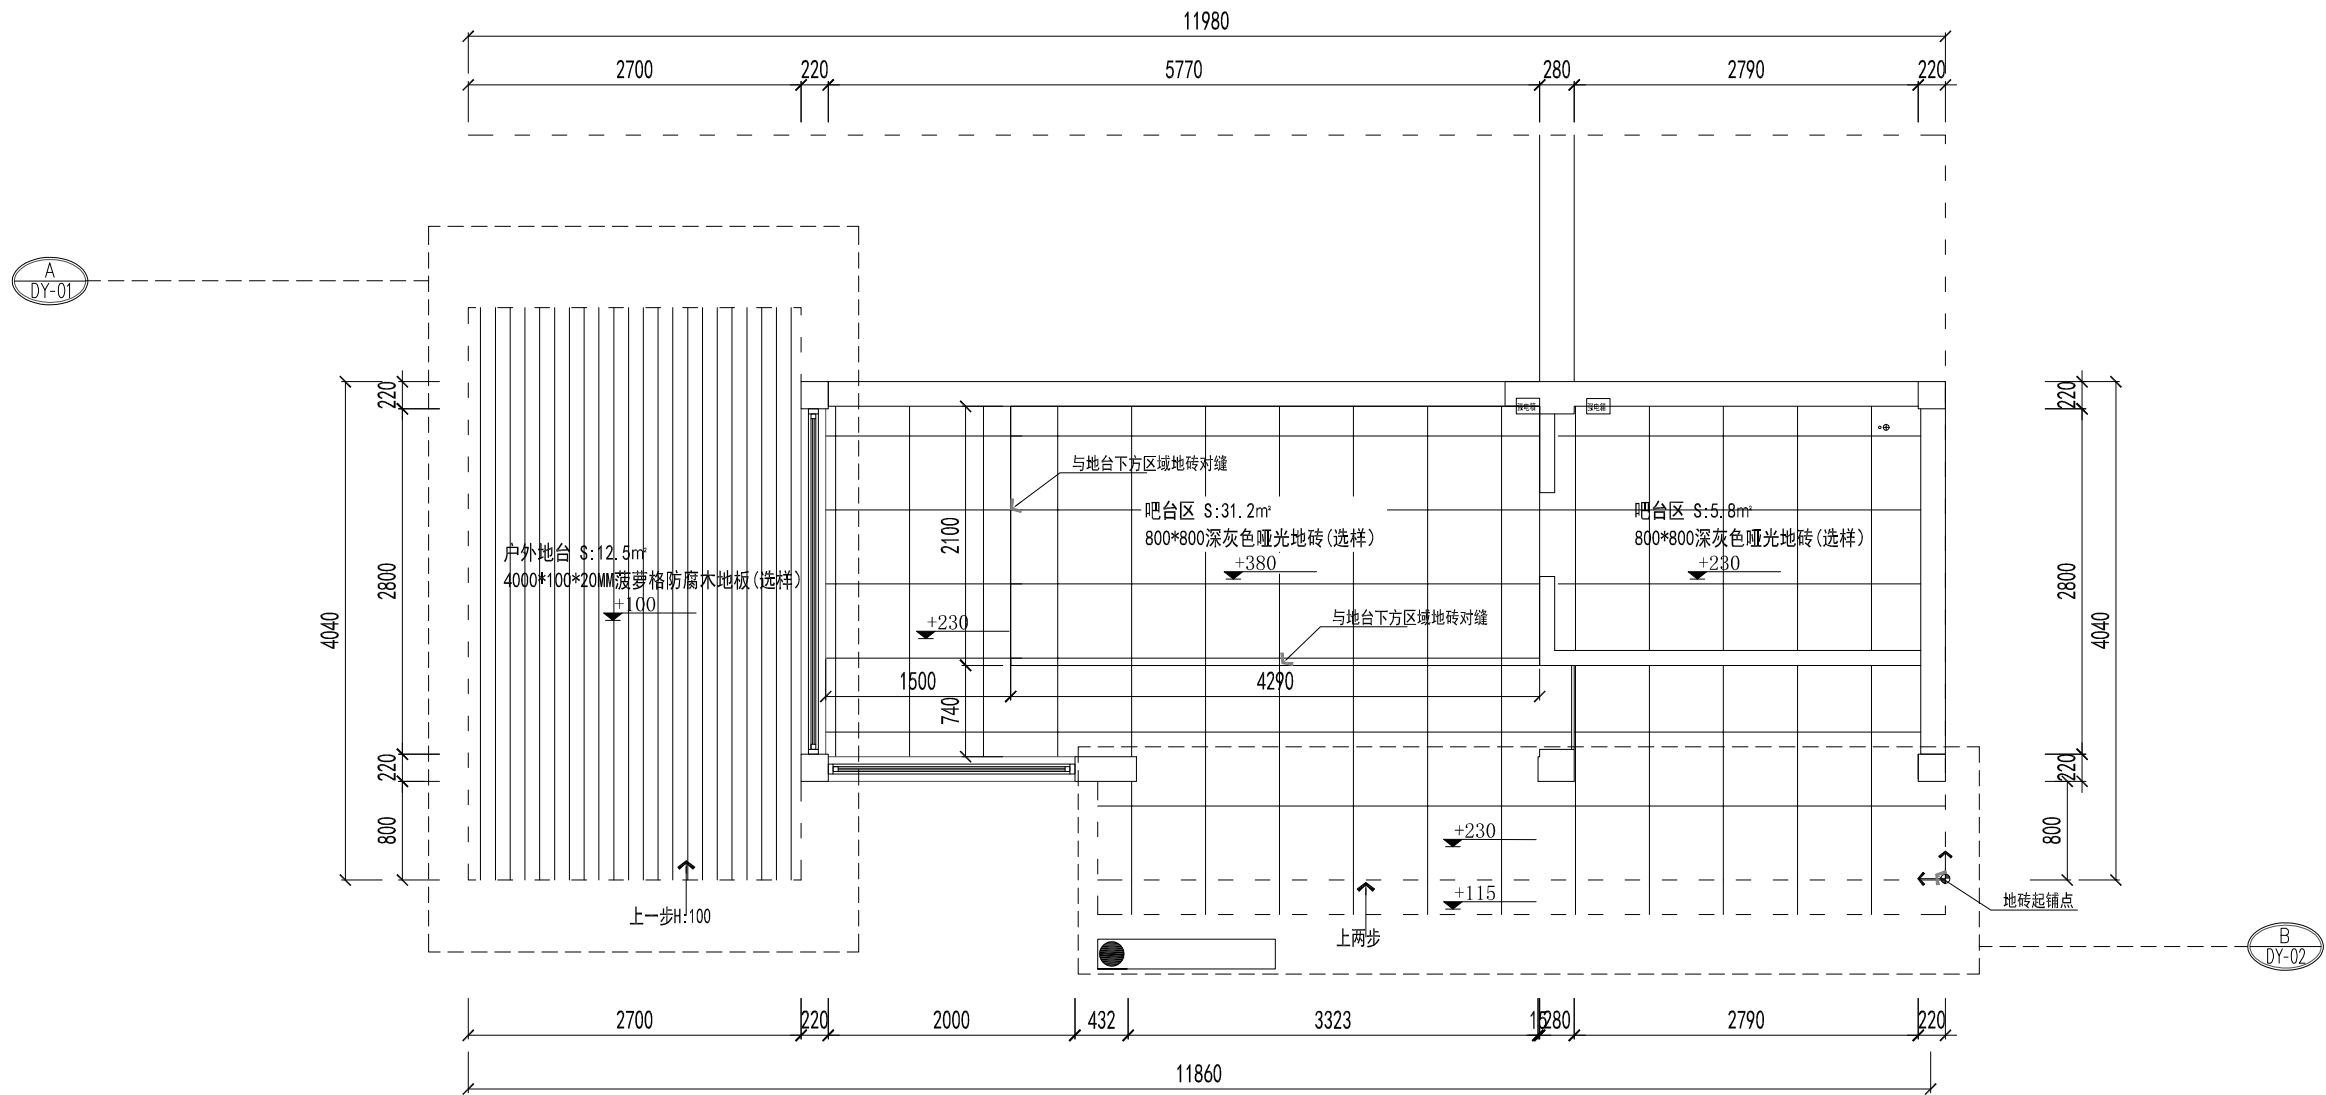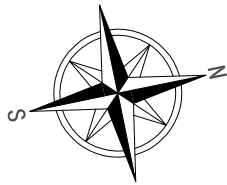



Original structure drawing
地面铺贴图 SCALE 1:60



NASO那所空间设计
NASO SPACE DESIGN LIMITED COOMPANY

THIS DRAWING IS COPYRIGHT.
THE CONTRACTOR IS TO CHECK & VERIFY ALL DIMENSIONS PRIOR TO PROCEEDING WORK.
FIGURED DIMENSIONS TO BE READ IN PREFERENCE OF SCALE MEASUREMENT.
ANY DISCREPANCIES FOUND SHALL BE REPORT TO THE INTERIOR DESIGNER.

项目名称：南宁·双签龟苓膏·民歌湖店装饰改造			图纸名称：地面铺贴图	甲方（业主）会签：	执业签章：
NANNING · GUANGMING CITY YINQIYUAN					
设计：玉工	审校：陈工	SCALE：1:60	DRAWING NO：PM-05	注：所有图纸中涉及到的尺寸及施工工艺的微调均以现场施工情况为准。	出图签章：
绘图：冯工	项目负责人：	DATE：2025-05			

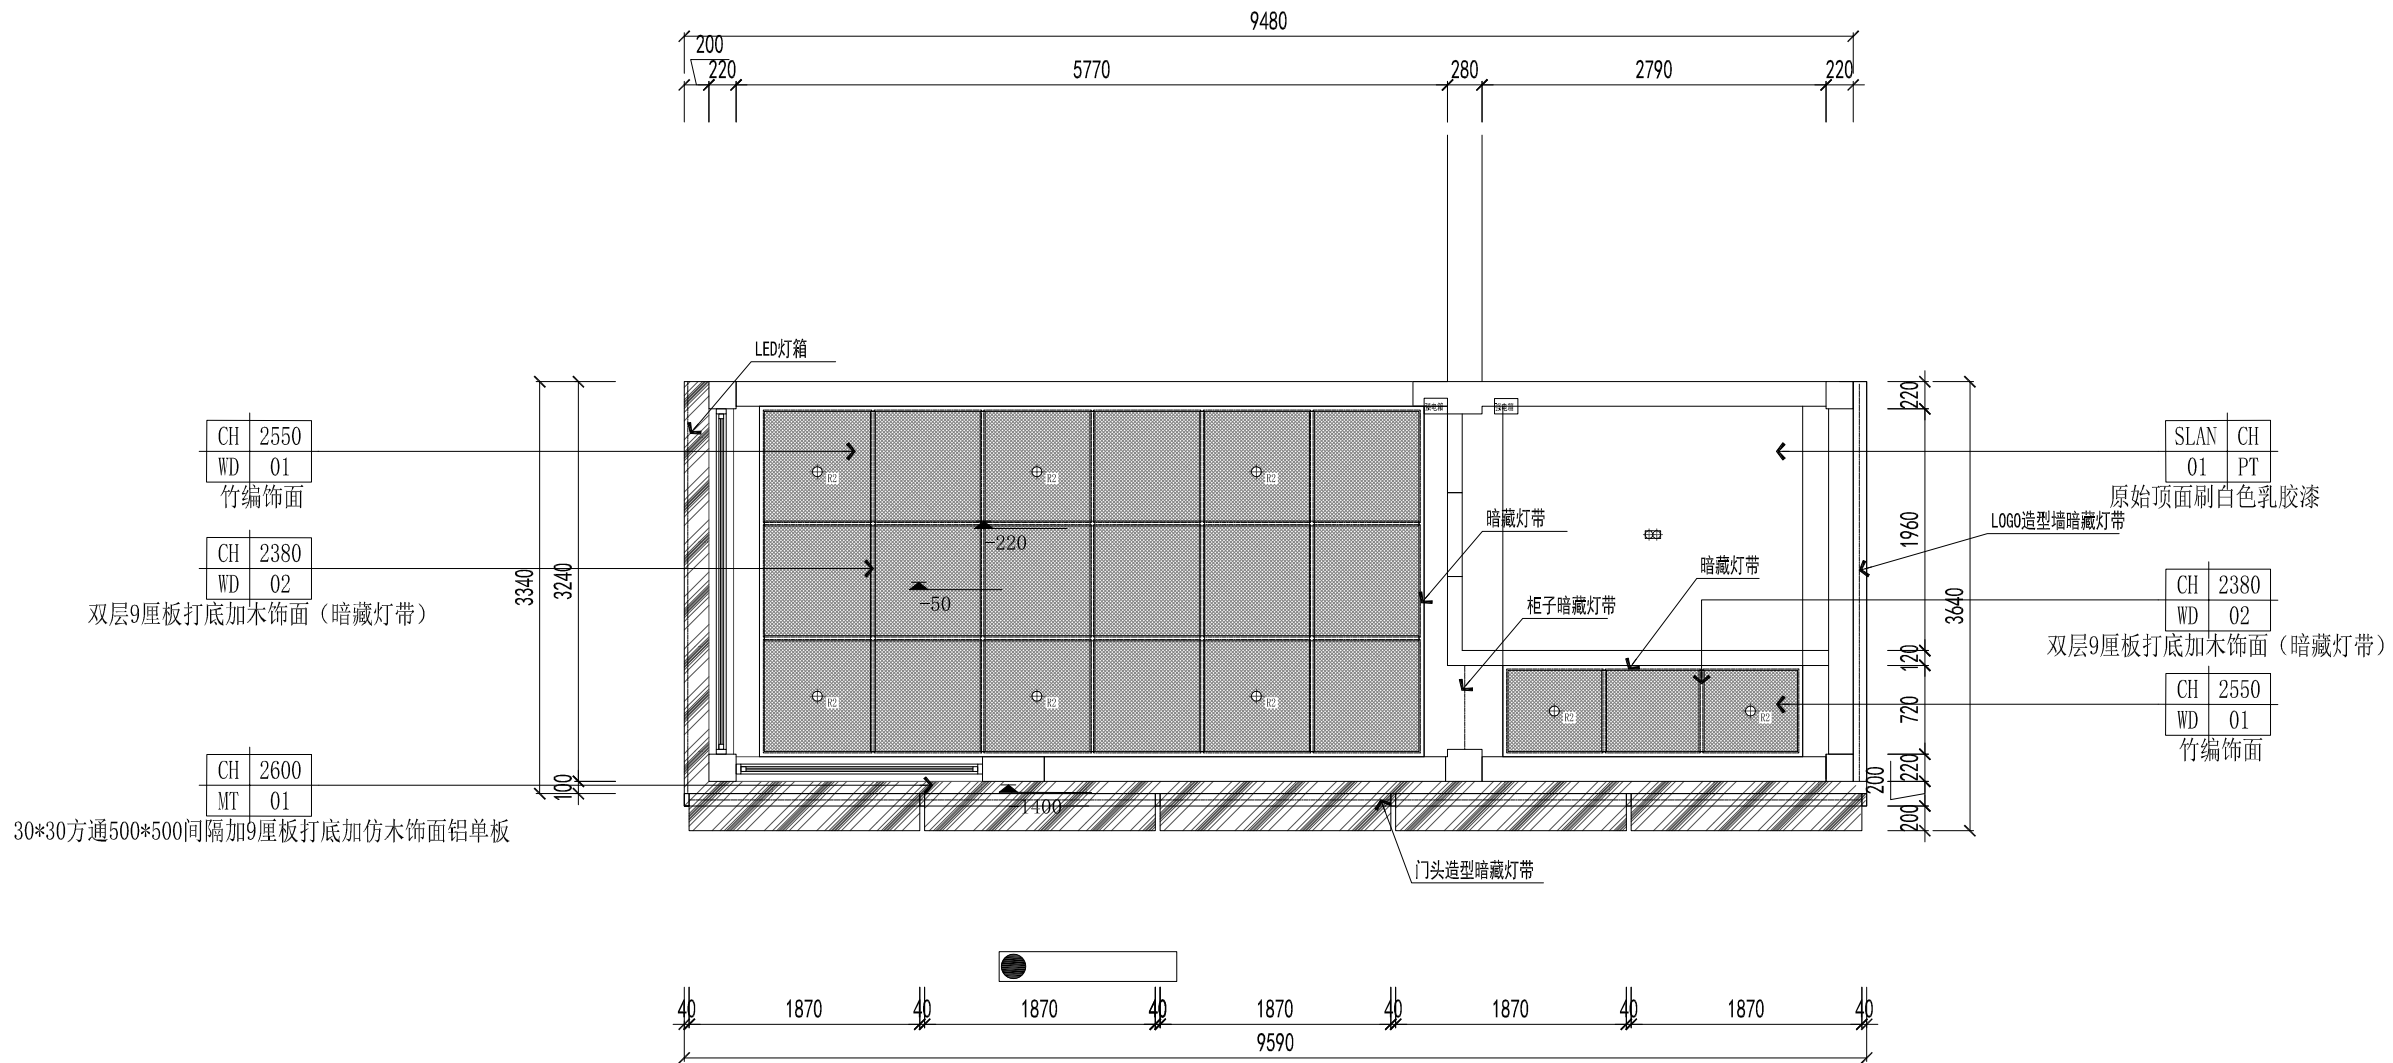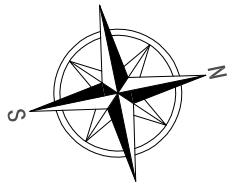

设备风口类				灯具类			
序号	图例	说明	序号	图例	说明	序号	图例
1		圆角出风口	8		方形出风口	10	
2		圆角回风口	9		方形回风口	11	
3		空调下送风口	10		圆形出风口	12	
4		空调上回风口	11		圆形回风口	13	
5		装饰新风口	12		无壳回风口	14	
6		装饰回风口	13		回风口	15	
7		分机盘管	14		装饰式吸顶空调机	16	



Original structure drawing
顶面布置图
SCALE 1:60



NASO那所空间设计
NASO SPACE DESIGN LIMITED COOMPANY

THIS DRAWING IS COPYRIGHT.
THE CONTRACTOR IS TO CHECK & VERIFY ALL DIMENSIONS PRIOR TO PROCEEDING WORK.
FIGURED DIMENSIONS TO BE READ IN PREFERENCE OF SCALE MEASUREMENT.
ANY DISCREPANCIES FOUND SHALL BE REPORT TO THE INTERIOR DESIGNER.

项目名称：南宁·双签龟苓膏·民歌湖店装饰改造			图纸名称：顶面布置图	甲方（业主）会签：	执业签章：
NANNING · GUANGMING CITY YINQIYUAN					
设计：玉工	审校：陈工	SCALE：1:60	DRAWING NO：PM-06	注：所有图纸中涉及到的尺寸及施工工艺的微调均以现场施工情况为准。	出图签章：
绘图：冯工	项目负责：	DATE：2025-05			

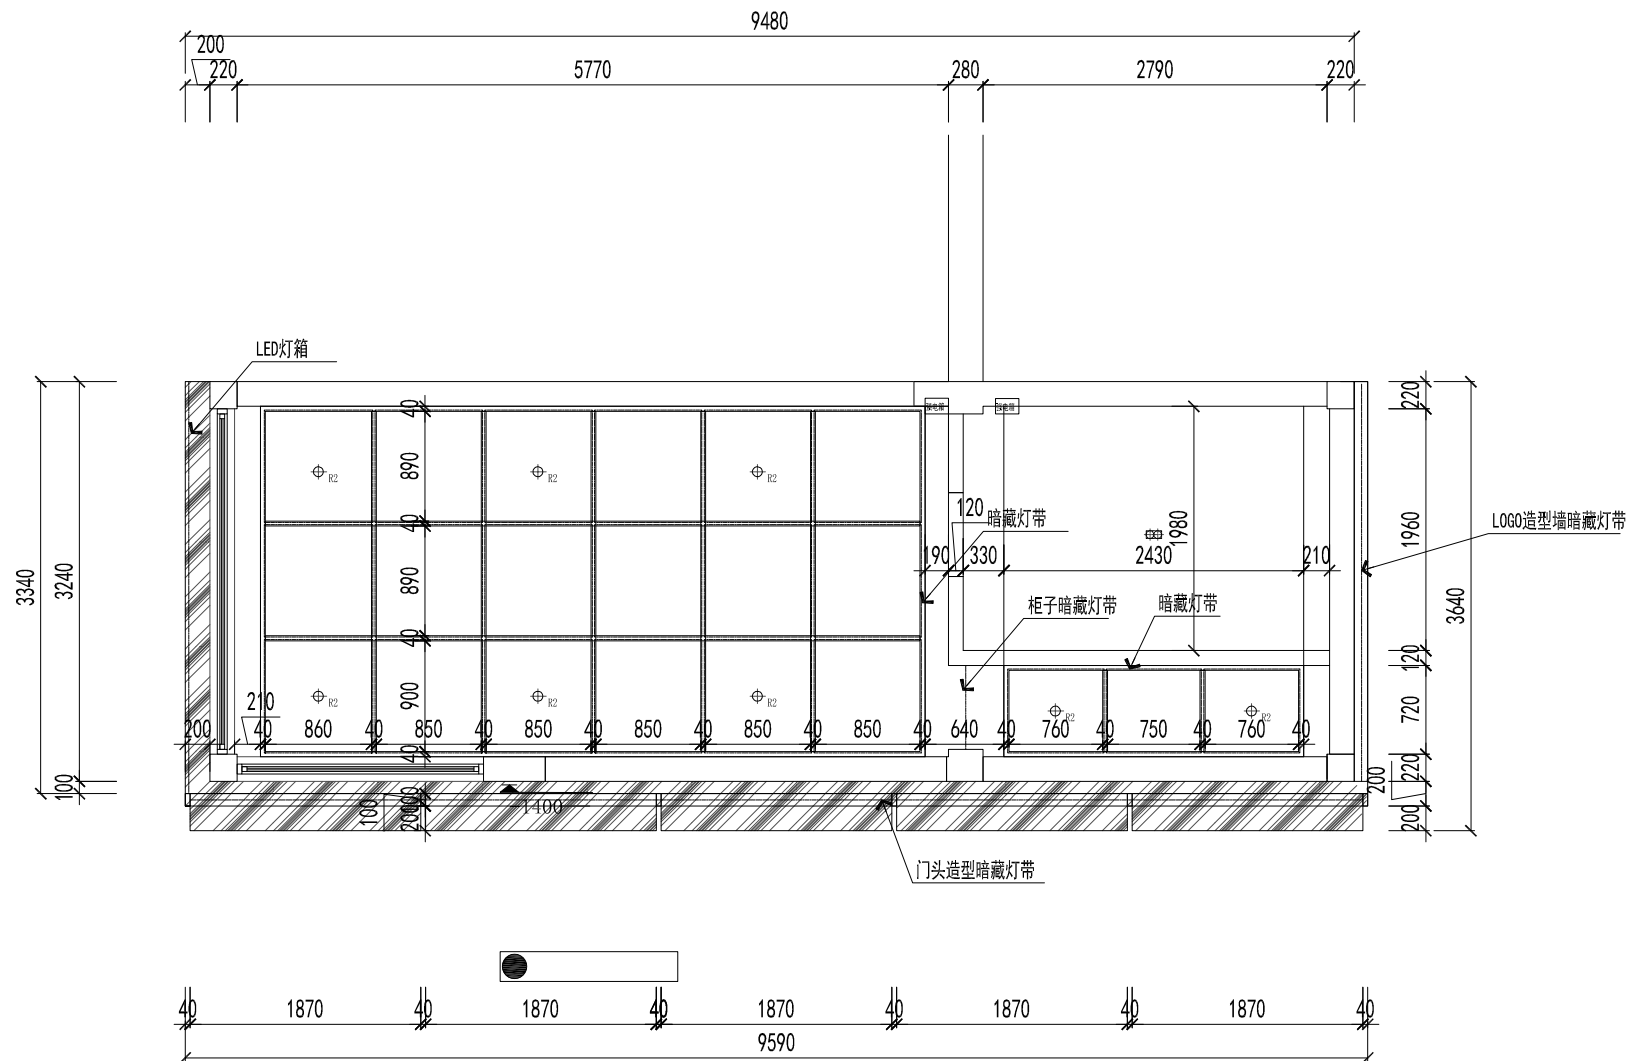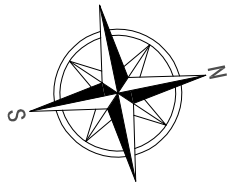

设备风口类					灯具类						
序号	图例	说明	序号	图例	说明	序号	图例	说明	序号	图例	说明
1		矩形送风口	8		方形出风口	1		暗藏LED灯带	10		轨道射灯
2		圆形送风口	9		方形出风口	2		暗藏LED灯带	11		轨道射灯
3		正方形下盘风口	10		圆形出风口	3		嵌入式可调射灯	12		集成灯
4		空调卡扣风口	11		圆形出风口	4		筒灯	13		吸顶灯
5		条形新风口	12		条形出风口	5		筒灯	14		工业射灯
6		条形排风口	13		排风口	6		可调式调射灯			工业射灯
7		分机出风口	14		空调卡扣式新风风口	7		角射灯	15		工业射灯
						8		壁灯			



Original structure drawing
顶面造型尺寸图 SCALE 1:60



NASO那所空间设计
NASO SPACE DESIGN LIMITED COOMPANY

THIS DRAWING IS COPYRIGHT.
THE CONTRACTOR IS TO CHECK & VERIFY ALL DIMENSIONS PRIOR TO PROCEEDING WORK.
FIGURED DIMENSIONS TO BE READ IN PREFERENCE OF SCALE MEASUREMENT.
ANY DISCREPANCIES FOUND SHALL BE REPORT TO THE INTERIOR DESIGNER.

项目名称：南宁·双签龟苓膏·民歌湖店装饰改造			图纸名称：顶面造型尺寸图		甲方（业主）会签：	执业签章：
NANNING · GUANGMING CITY YINQIYUAN			DRAWING NO：PM-07		注：所有图纸中涉及到的尺寸及施工工艺的微调均以现场施工情况为准。	出图签章：
设计：玉工	审校：陈工	SCALE：1:60				
绘图：冯工	项目负责：	DATE：2025-05				

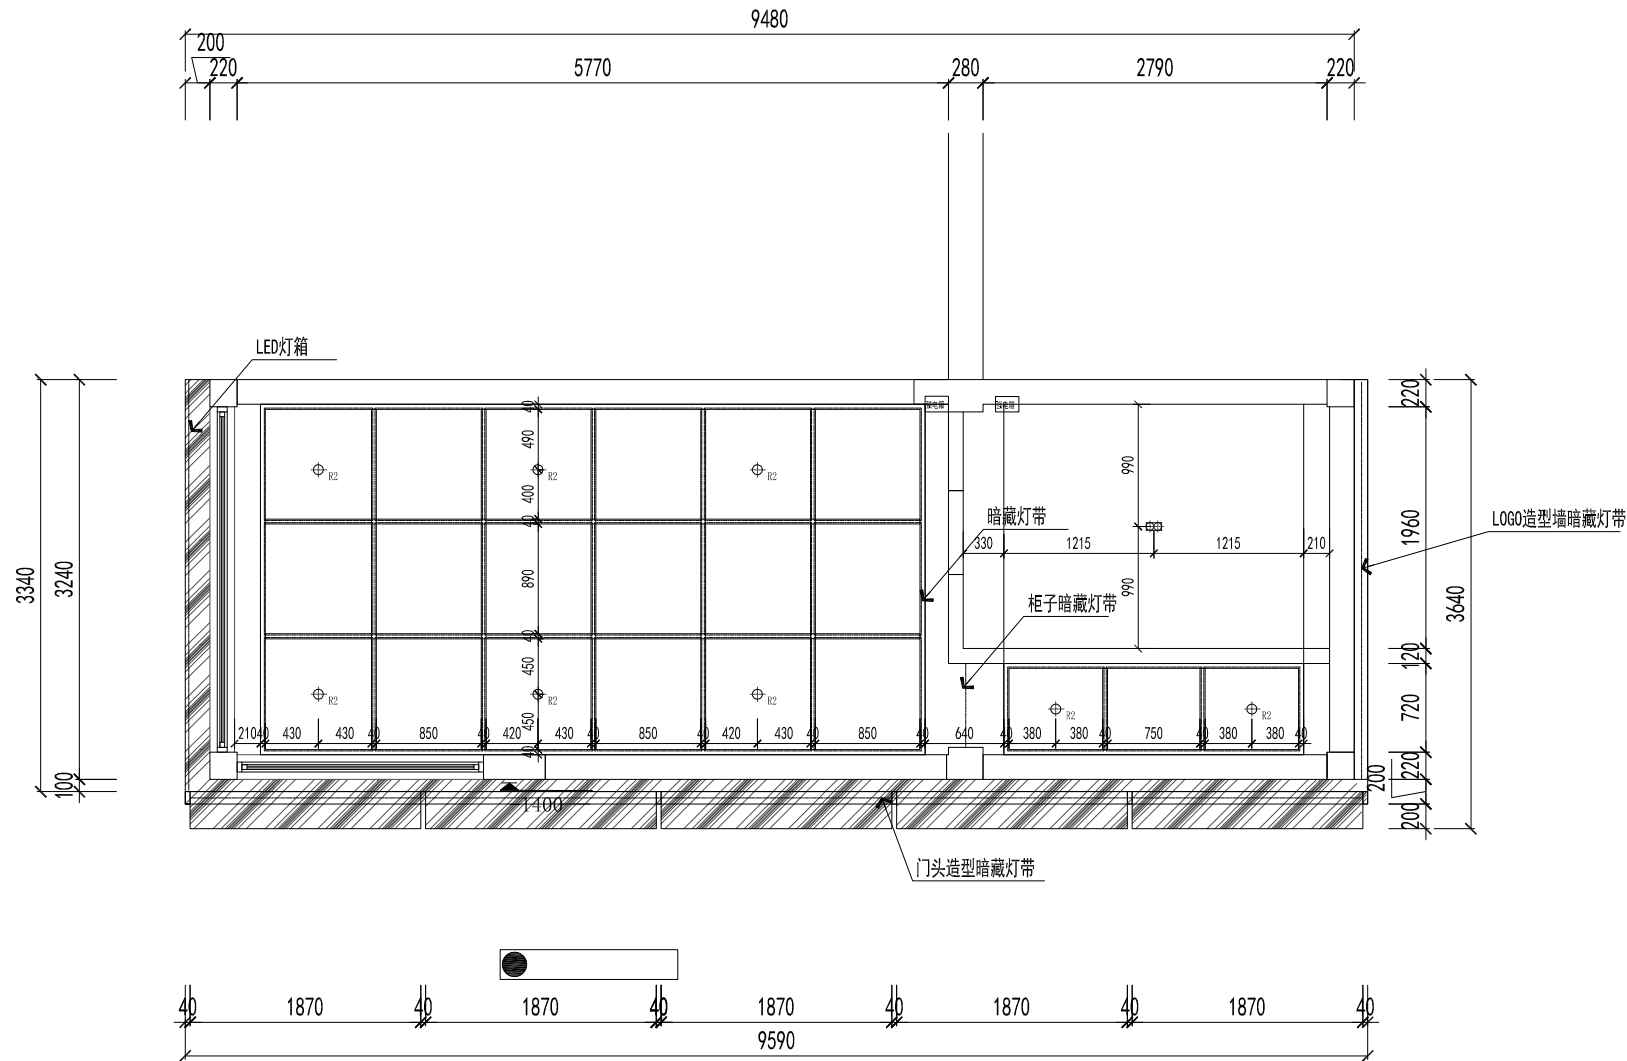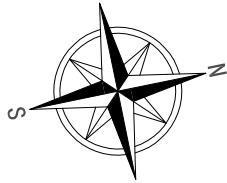

设备风口类				灯具类				
序号	图例	说明	序号	图例	说明	序号	图例	说明
1		侧装回风口	8		方形出风口	1		暗藏LED灯带
2		侧装回风口	9		方形回风口	2		暗藏LED灯带光管
3		侧装下回风口	10		圆形出风口	3		嵌入式可调射灯
4		侧装上回风口	11		圆形回风口	4		筒灯
5		侧装下回风口	12		圆形回风口	5		筒灯
6		侧装下回风口	13		圆形回风口	6		可调式调射灯
7		侧装下回风口	14		圆形回风口	7		筒灯
8		侧装下回风口	15		圆形回风口	8		可调式调射灯



Original structure drawing
顶面灯具点位图
SCALE 1:60



NASO那所空间设计
NASO SPACE DESIGN LIMITED COOMPANY

THIS DRAWING IS COPYRIGHT.
THE CONTRACTOR IS TO CHECK & VERIFY ALL DIMENSIONS PRIOR TO PROCEEDING WORK.
FIGURED DIMENSIONS TO BE READ IN PREFERENCE OF SCALE MEASUREMENT.
ANY DISCREPANCIES FOUND SHALL BE REPORT TO THE INTERIOR DESIGNER.

项目名称：南宁·双签龟苓膏·民歌湖店装饰改造			图纸名称：顶面灯具点位图		甲方（业主）会签：	执业签章：
NANNING · GUANGMING CITY YINQIYUAN			DRAWING NO: PM-08		注：所有图纸中涉及到的尺寸及施工工艺的微调均以现场施工情况为准。	出图签章：
设计：玉工	审校：陈工	SCALE：1:60				
绘图：冯工	项目负责人：	DATE：2025-05				

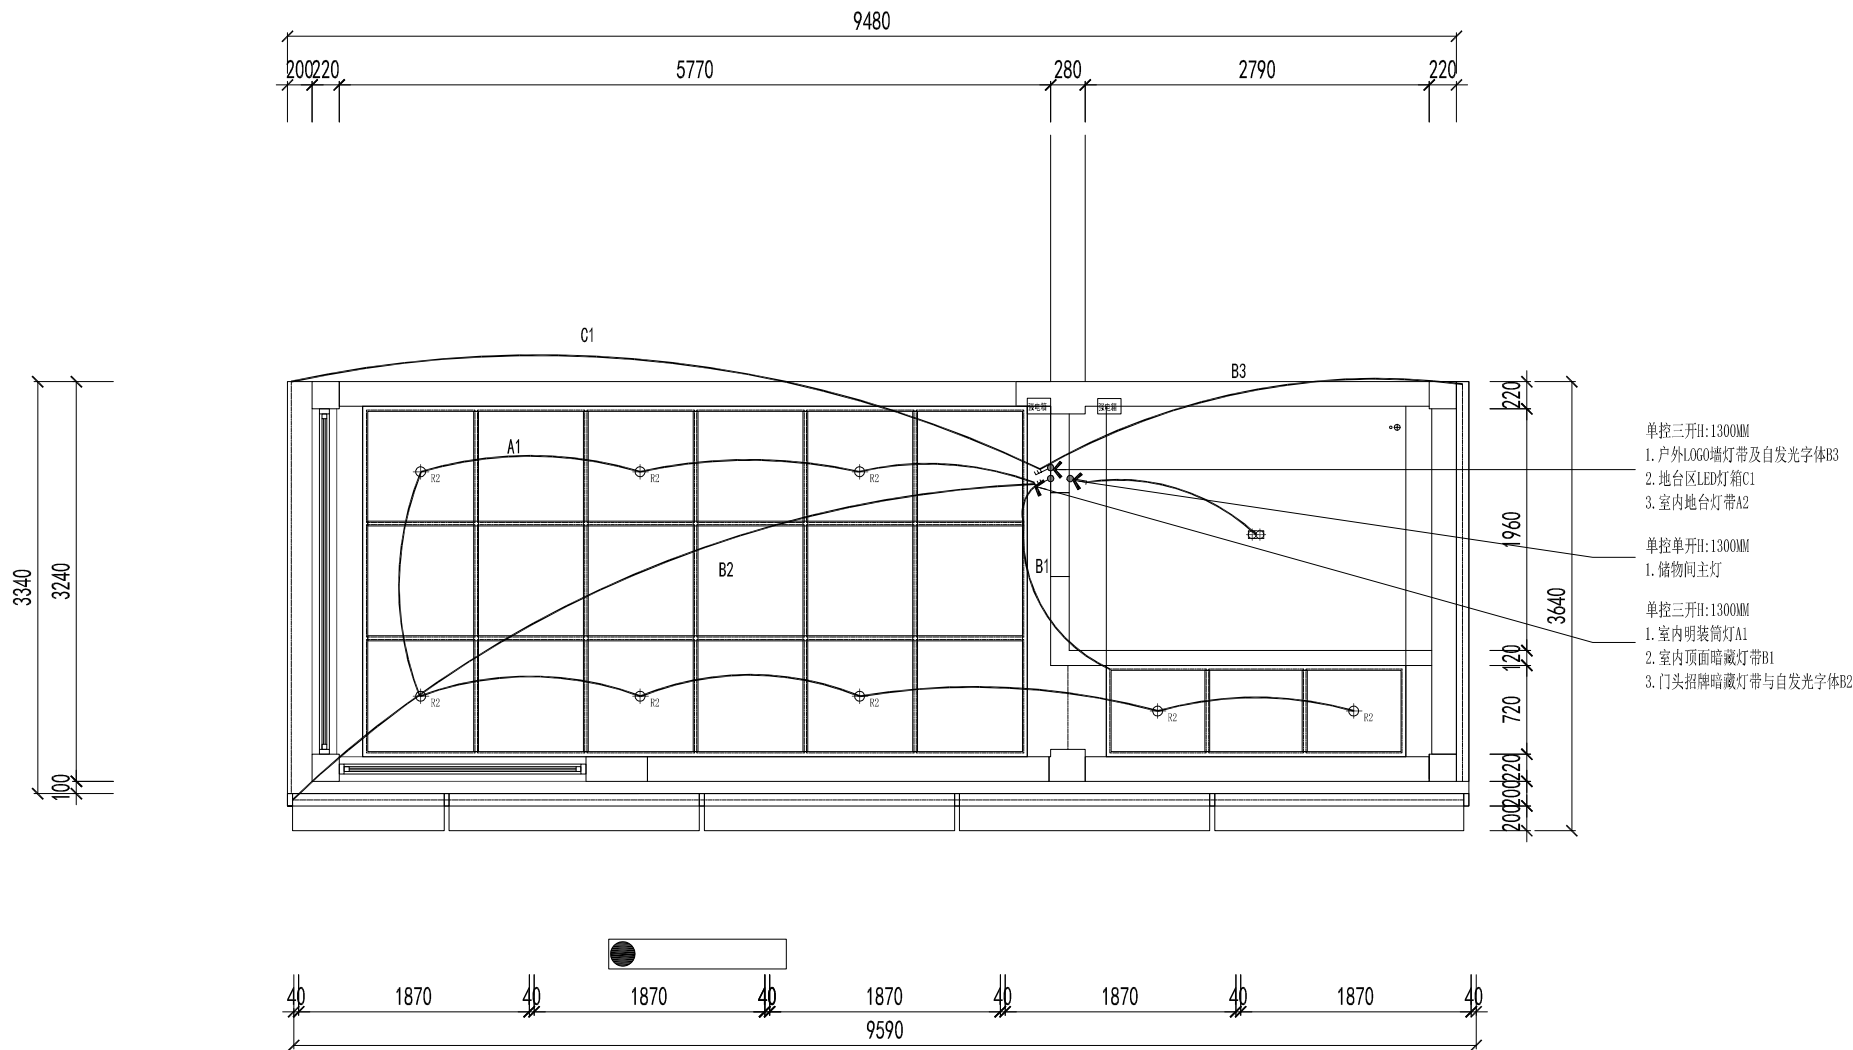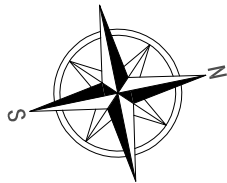

- 单控三开H:1300MM
- 户外LOGO墙灯带及自发光字体B3
 - 地台区LED灯箱C1
 - 室内地台灯带A2
- 单控单开H:1300MM
- 储物间主灯
- 单控三开H:1300MM
- 室内明装筒灯A1
 - 室内顶面暗藏灯带B1
 - 门头招牌暗藏灯带与自发光字体B2

平面开关类						消防类					
序号	图例	说明	序号	图例	说明	序号	图例	说明	序号	图例	说明
1		单联单控开关	7		双联双控开关	1		安全出口	7		可燃气体探测器
2		双联单控开关	8		三联双控开关	2		烟雾感应器	8		防火卷帘
3		三联单控开关	9		墙面电话插座	3		消防喇叭	9		应急照明灯
4		单联限时开关	10		调光开关	4		疏散指示（单向）	10		声光报警
5		多位单联开关	11		调速开关	5		疏散指示（双向）	11		手动报警
6		单联双控开关	12		声光控延时开关	6		请勿打扰显示面板	12		电箱（尺寸及高度待定）

- 说明：
- 1: 不可度量图纸，图中线路高度与灯具按照点位高度如有必要以现场需要调整。
 - 2: 未修改线路区域检查原线路是否需要修理更换。
 - 3: 新风系统机位与进出风位以专业公司为准。
 - 4: 图中所有尺寸为毫米；
 - 5: 图中标尺寸为理论值，需实地复核。

Original structure drawing
开关线控图


SCALE 1:60



NASO那所空间设计
NASO SPACE DESIGN LIMITED COOMPANY

THIS DRAWING IS COPYRIGHT.
THE CONTRACTOR IS TO CHECK & VERIFY ALL DIMENSIONS PRIOR TO PROCEEDING WORK.
FIGURED DIMENSIONS TO BE READ IN PREFERENCE OF SCALE MEASUREMENT.
ANY DISCREPANCIES FOUND SHALL BE REPORT TO THE INTERIOR DESIGNER.

项目名称：南宁·双益龟苓膏·民歌湖店装饰改造			图纸名称：开关线控图		甲方（业主）会签：	执业签章：
NANNING · GUANGMING CITY YINQIYUAN						
设计：玉工	审校：陈工	SCALE：1:60	DRAWING NO：PM-09		注：所有图纸中涉及到的尺寸及施工工艺的微调均以现场施工情况为准。	出图签章：
绘图：冯工	项目负责:	DATE：2025-05				

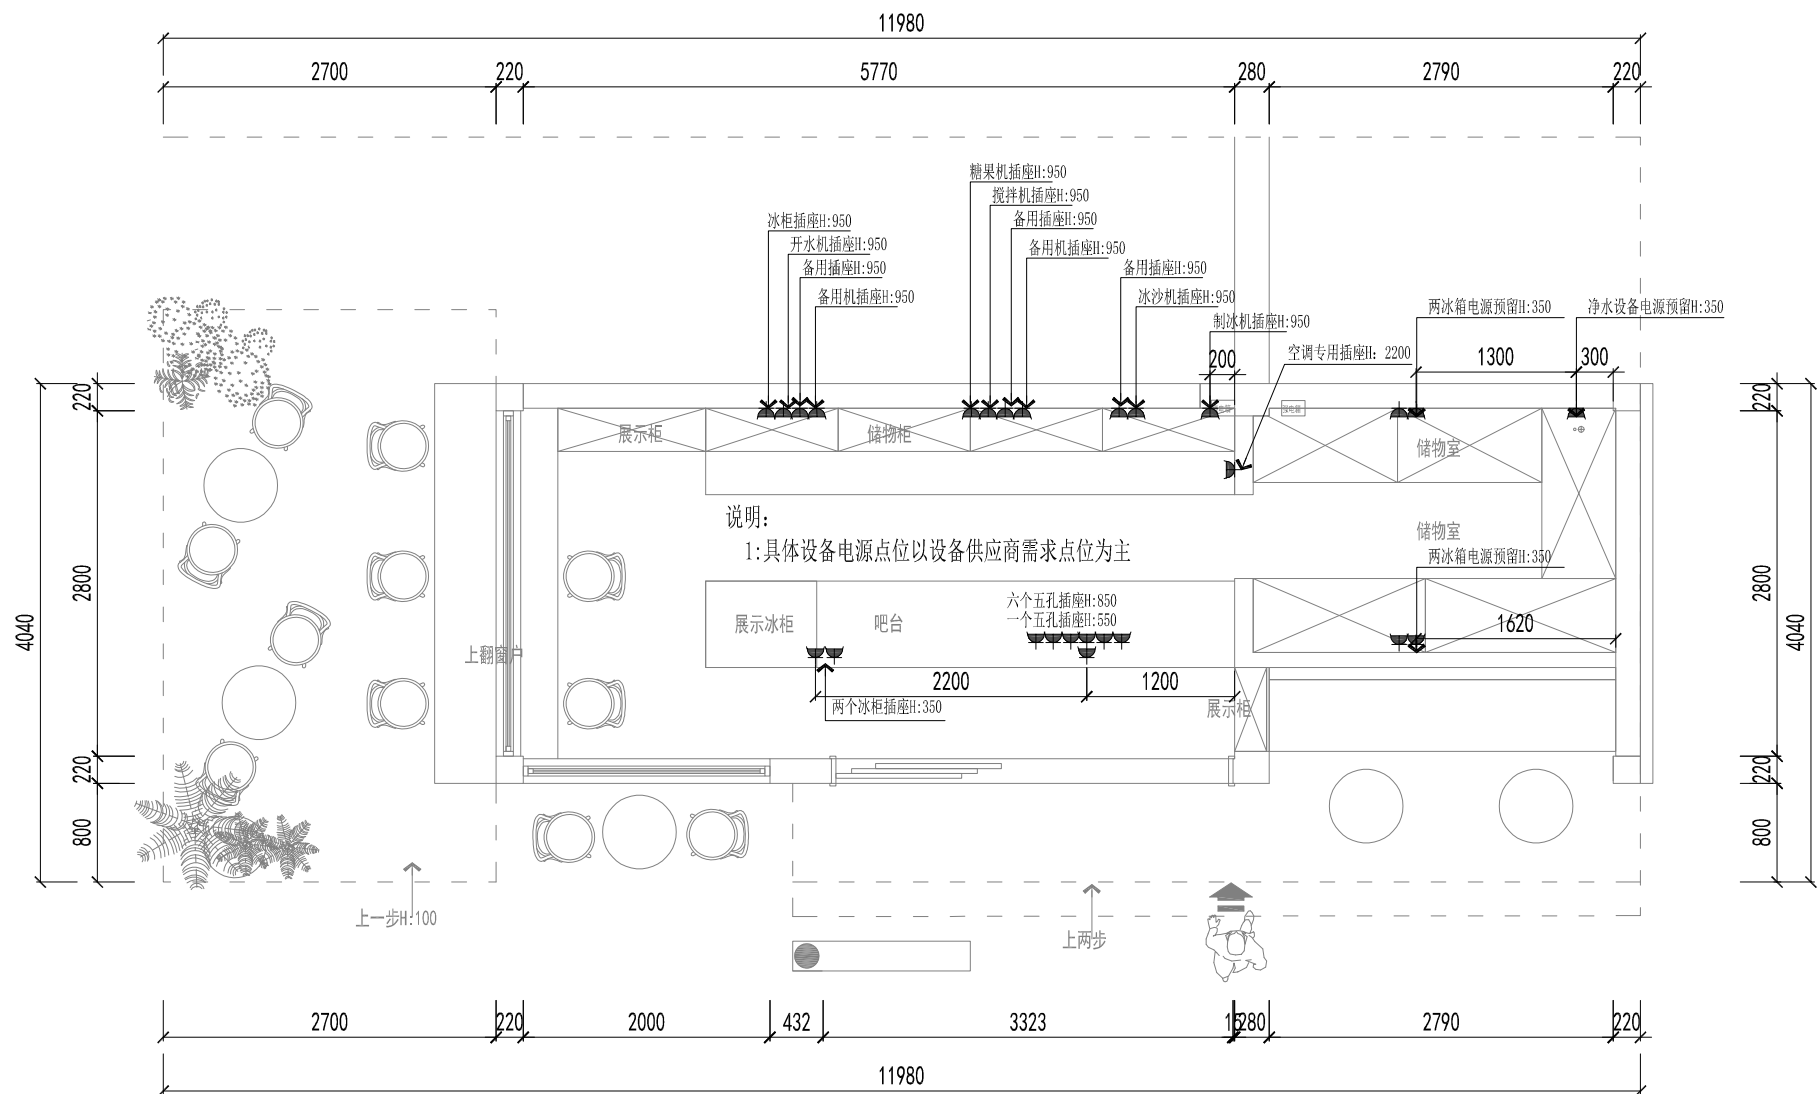


Original structure drawing



THIS DRAWING IS COPYRIGHT.
THE CONTRACTOR IS TO CHECK & VERIFY ALL DIMENSIONS PRIOR TO PROCEEDING WORK.
FIGURED DIMENSIONS TO BE READ IN PREFERENCE OF SCALE MEASUREMENT.
ANY DISCREPANCIES FOUND SHALL BE REPORT TO THE INTERIOR DESIGNER.

项目名称： 南宁·双龟苓膏·民歌湖店装饰改造 NANNING · GUANGMING CITY YINQIYUAN			图纸名称： 强弱电布置图	甲方（业主） 会签：	执业签章：
设 计： 玉工	审 校： 陈工	SCALE： 1:60	DRAWING NO： PM-10	注：所有图纸中涉及到的尺寸及施工工艺的微调均以现场施工情况为准。	出图签章：
绘 图： 冯工	项目负责：	DATE： 2025-05			

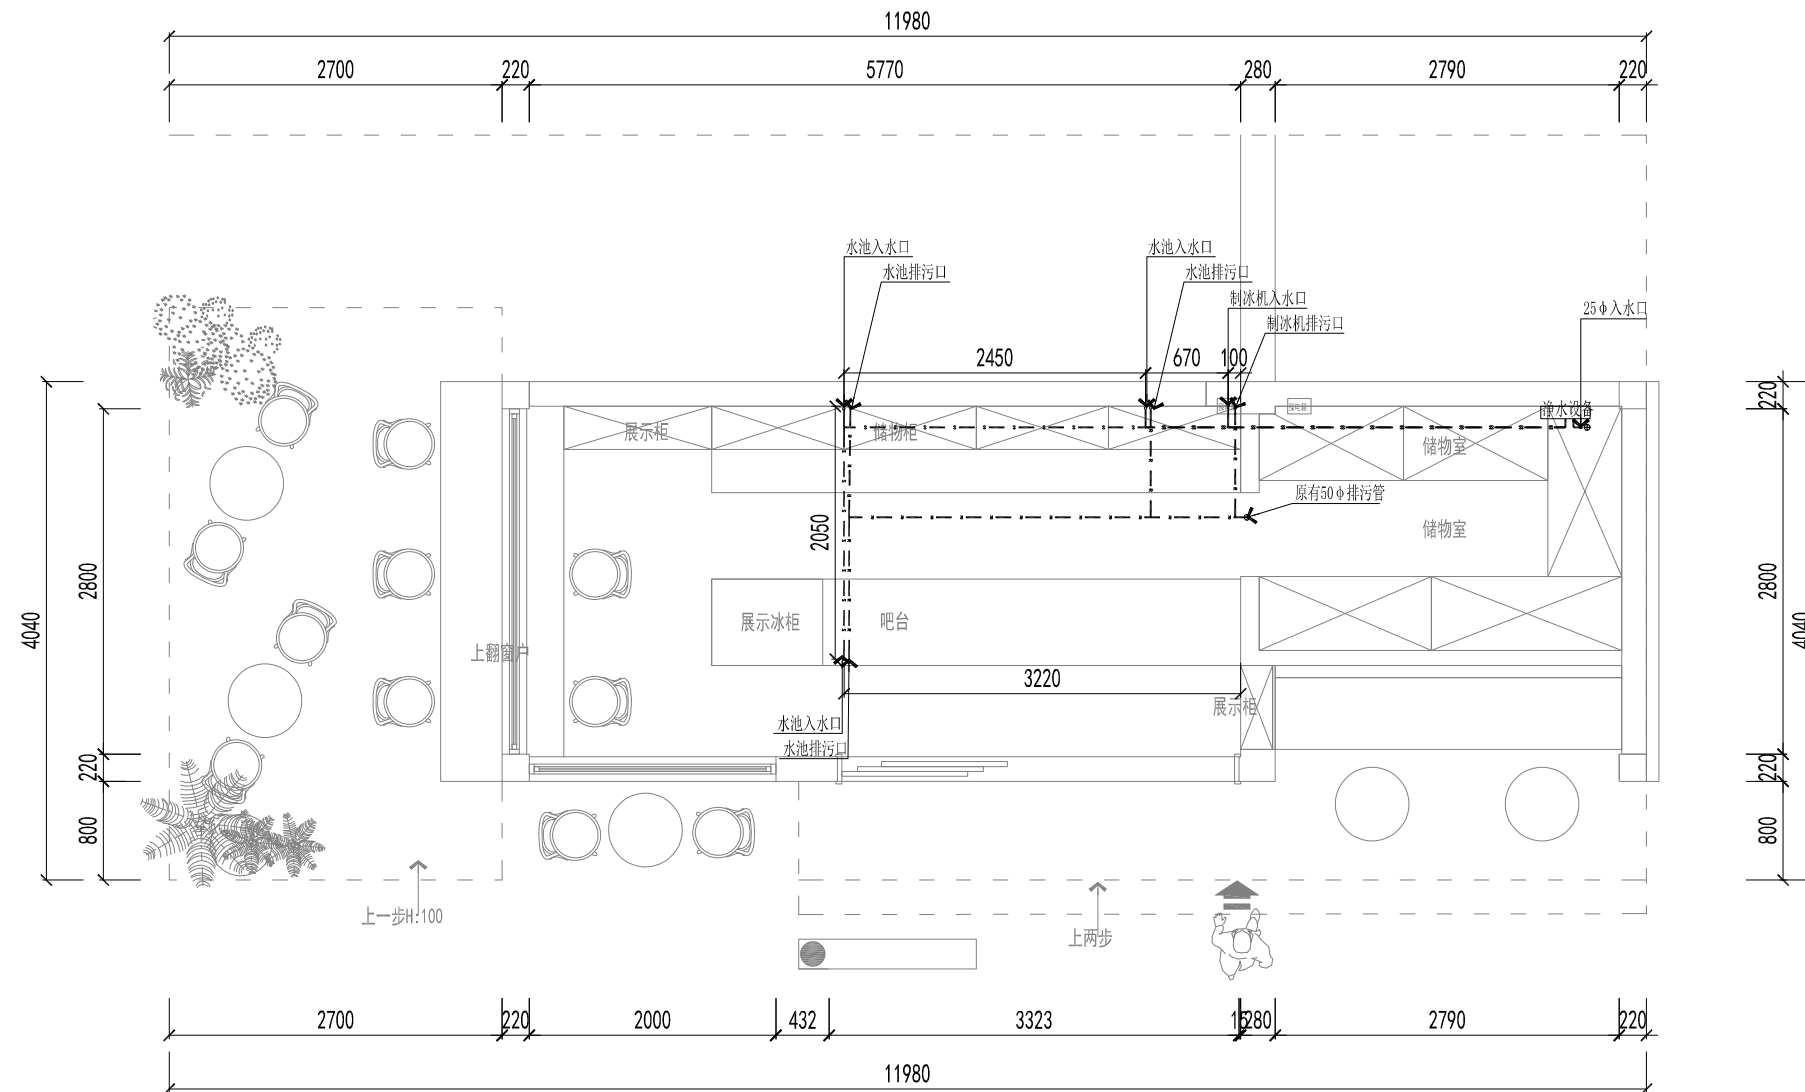


冷热水布置图

SCALE 1:60



项目名称： 南宁·双签龟苓膏·民歌湖店装饰改造 NANNING · GUANGMING CITY YINQIYUAN			图纸名称： 冷热水布置图	甲方（业主） 会签：	执业签章：
设 计： 玉工	审 校： 陈工	SCALE： 1:60	DRAWING NO： PM-11	注：所有图纸中涉及到的尺寸及施工工艺的微调均以现场施工情况为准。	出图签章：
绘 图： 冯工	项目负责：	DATE： 2025-05			

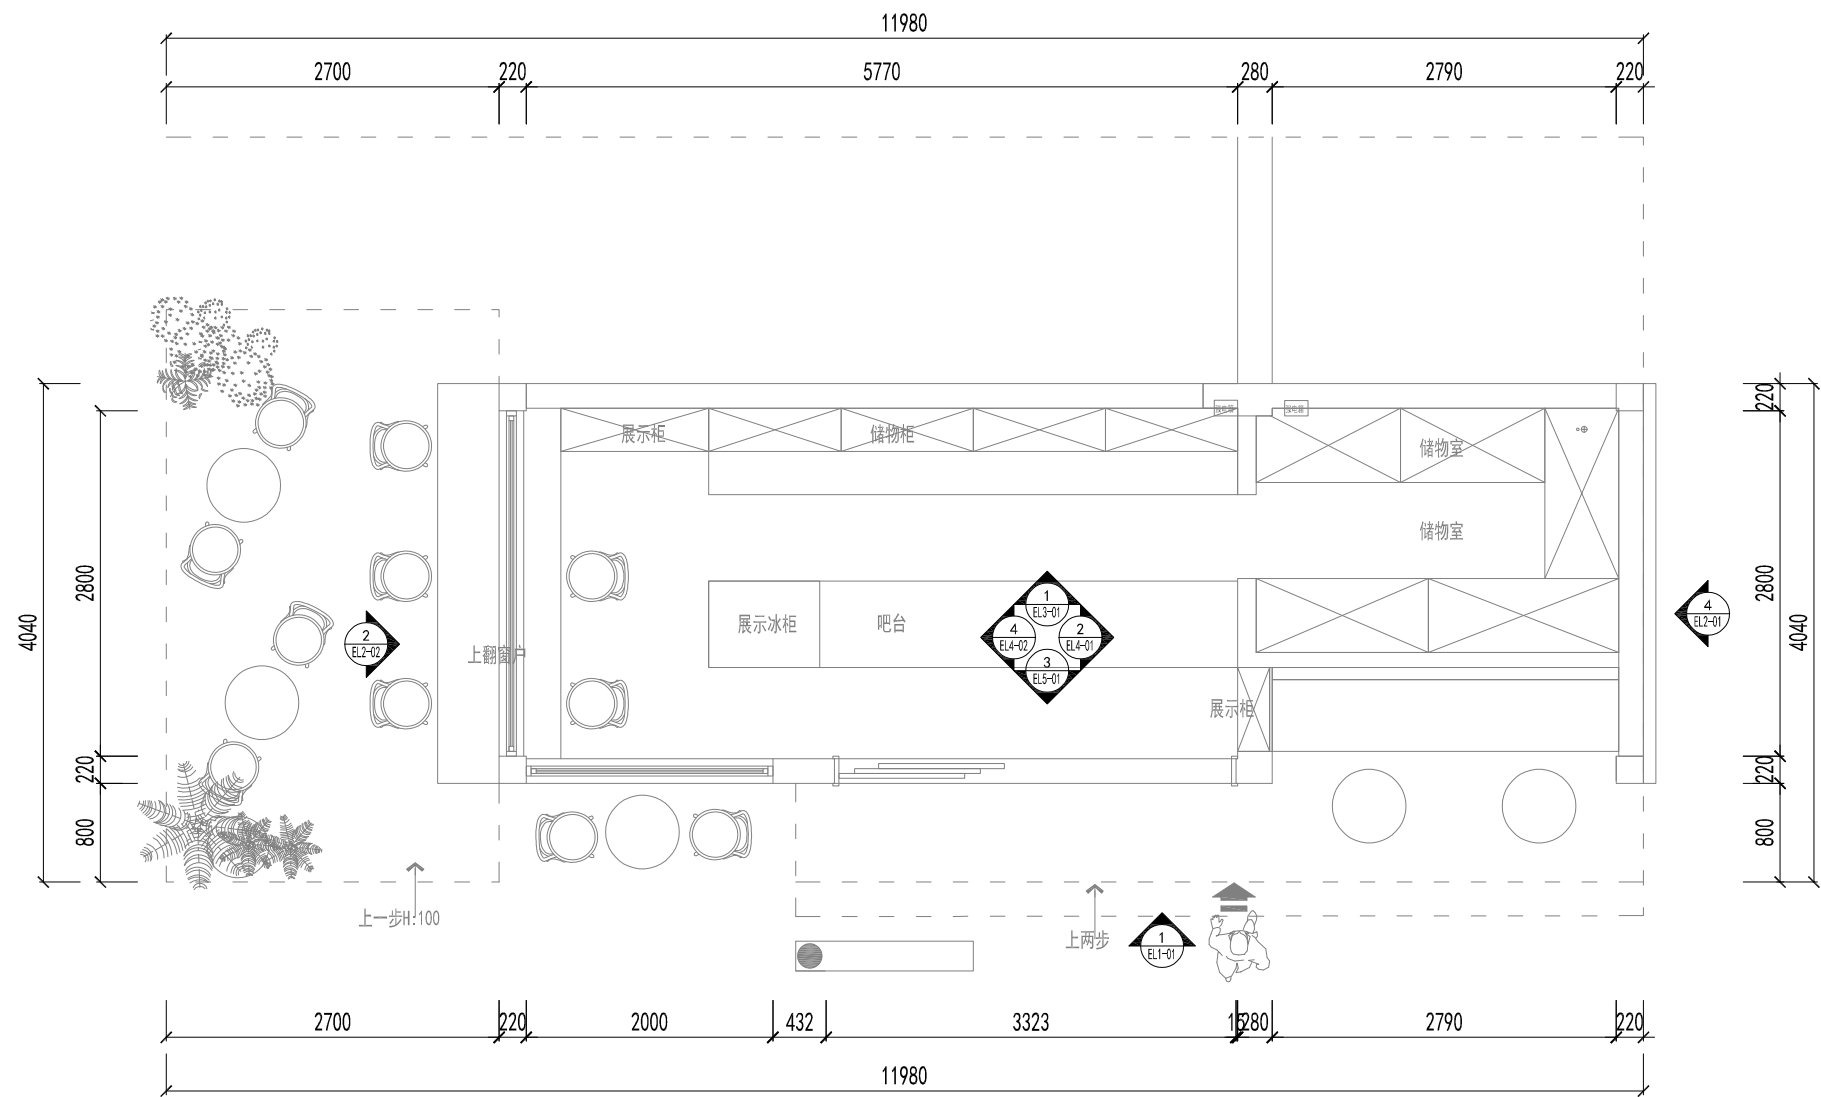

Original structure drawing

立面索引图 SCALE 1:60





NASO那所空间设计

NASO SPACE DESIGN LIMITED COOMPANY

THIS DRAWING IS COPYRIGHT.
THE CONTRACTOR IS TO CHECK & VERIFY ALL DIMENSIONS PRIOR TO PROCEEDING WORK.
FIGURED DIMENSIONS TO BE READ IN PREFERENCE OF SCALE MEASUREMENT.
ANY DISCREPANCIES FOUND SHALL BE REPORT TO THE INTERIOR DESIGNER.

项目名称：南宁·双签龟苓膏·民歌湖店装饰改造			图纸名称：立面索引图		甲方（业主）会签：	执业签章：
NANNING · GUANGMING CITY YINQIYUAN						
设计：玉工	审校：陈工	SCALE：1:60	DRAWING NO：PM-11		注：所有图纸中涉及到的尺寸及施工工艺的微调均以现场施工情况为准。	出图签章：
绘图：冯工	项目负责人：	DATE：2025-05				

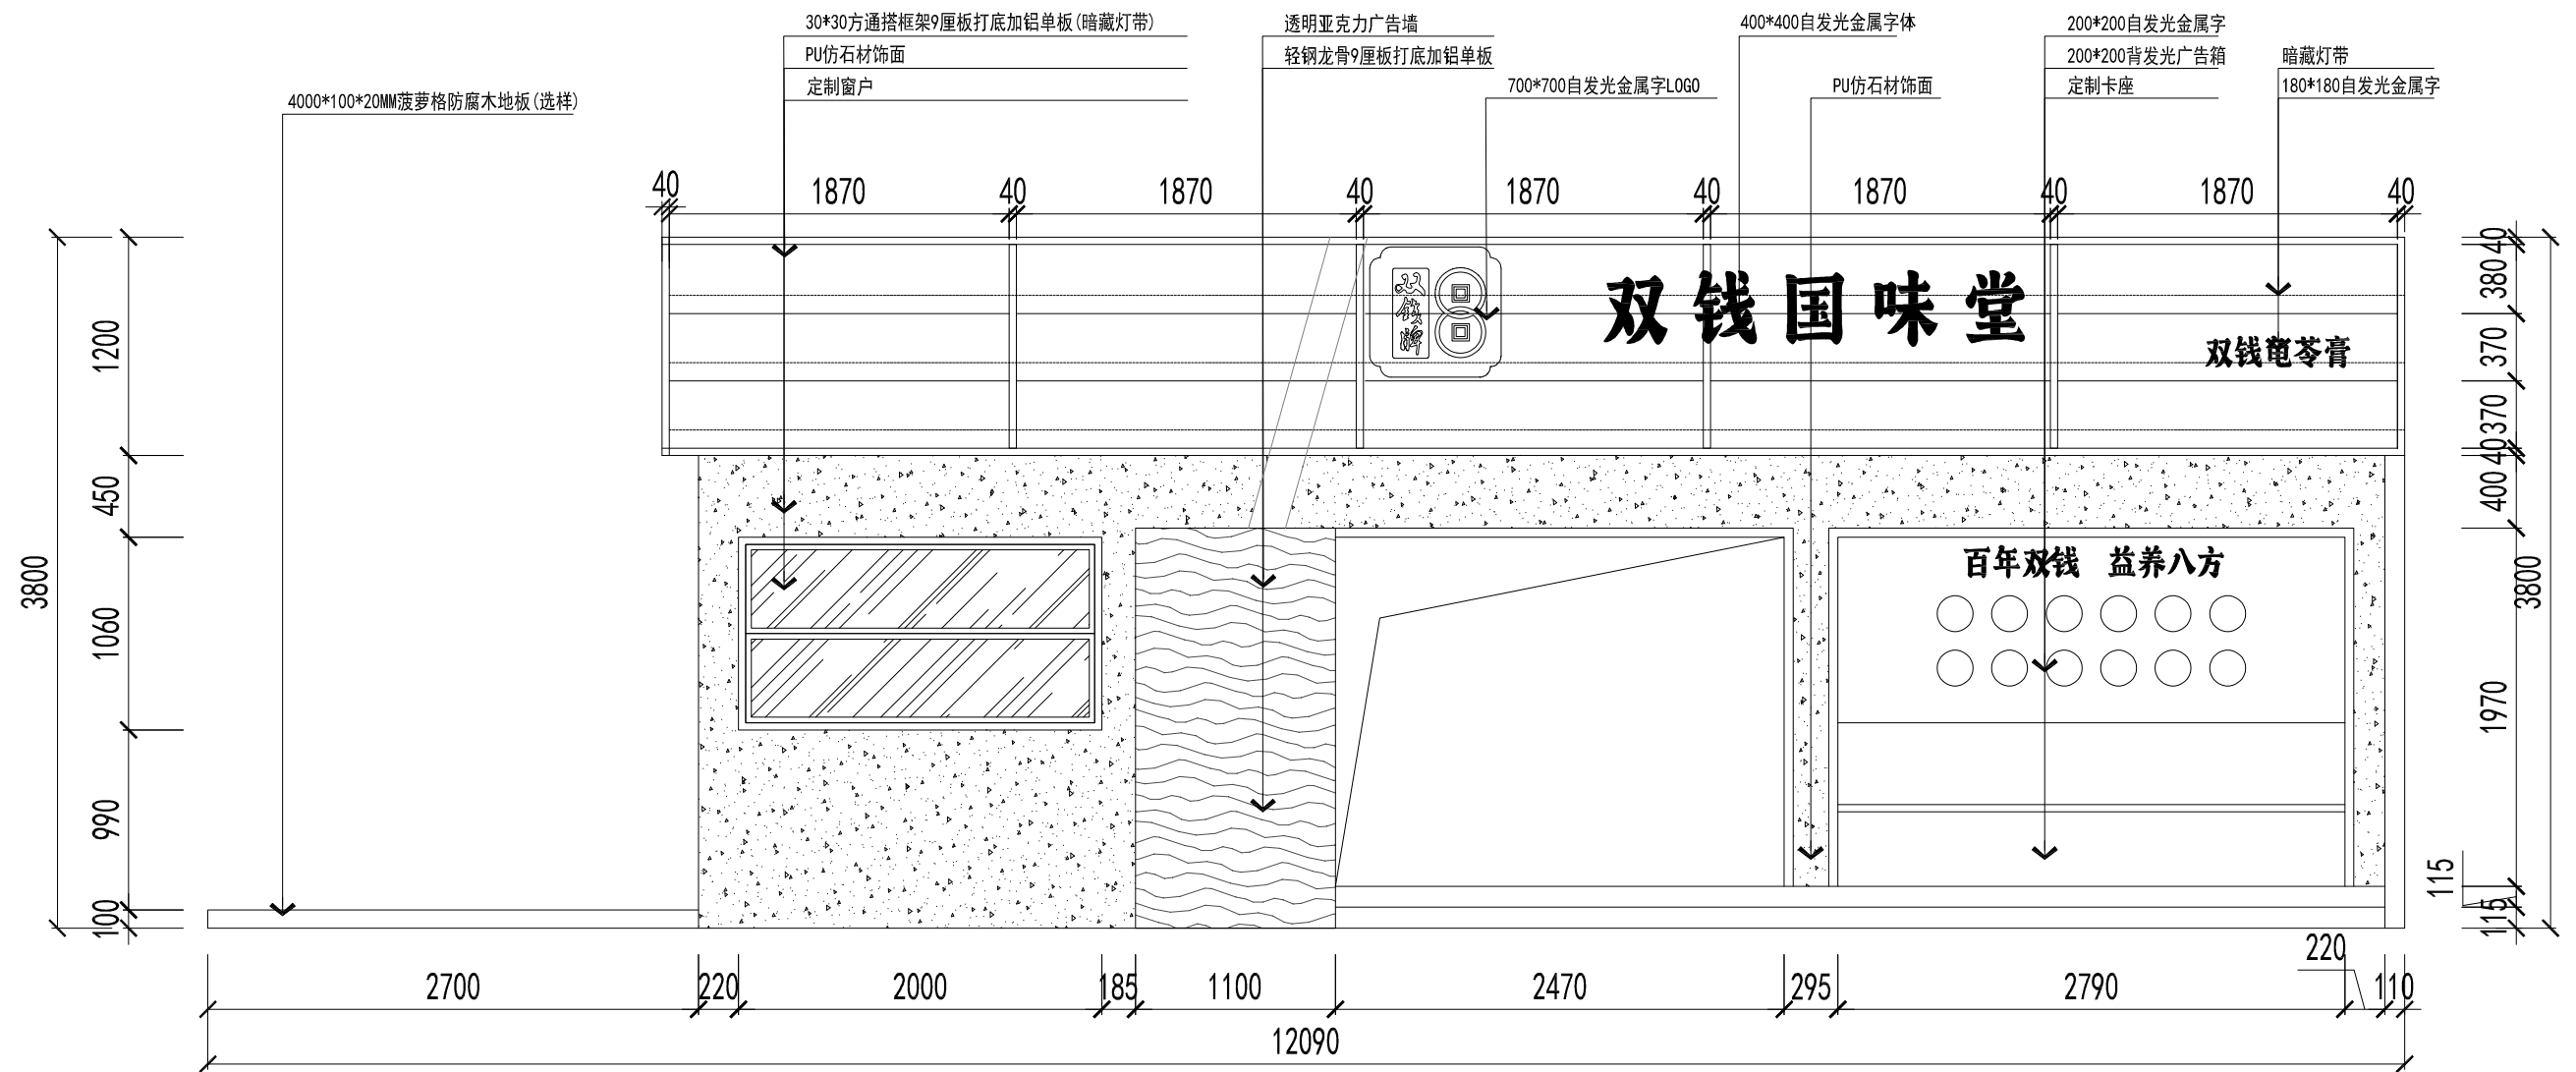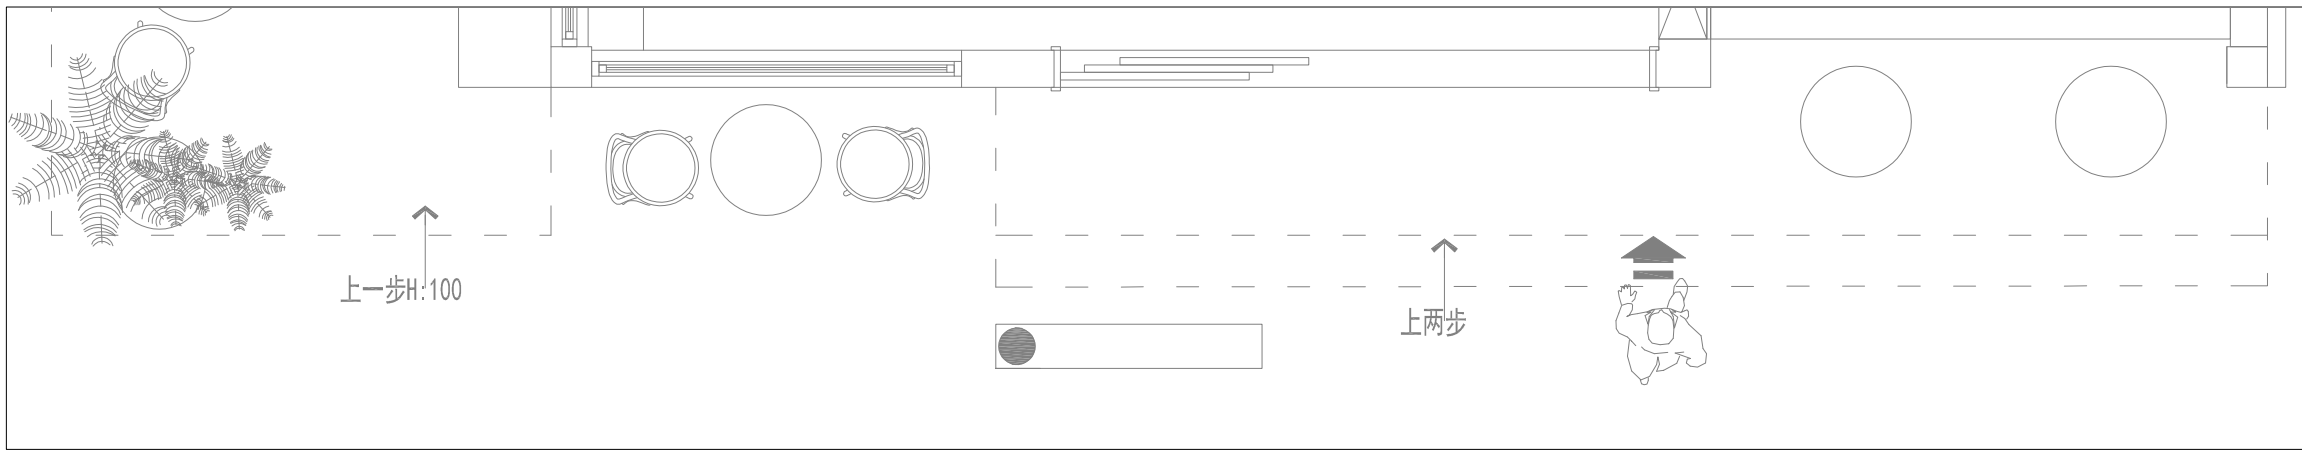

E1-1
PL-12

ELEVATION

门头招牌立面图 SCALE 1:40






NASO那所空间设计


NASO SPACE DESIGN LIMITED COOMPANY

THIS DRAWING IS COPYRIGHT.
THE CONTRACTOR IS TO CHECK & VERIFY ALL DIMENSIONS PRIOR TO PROCEEDING WORK.
FIGURED DIMENSIONS TO BE READ IN PREFERENCE OF SCALE MEASUREMENT.
ANY DISCREPANCIES FOUND SHALL BE REPORT TO THE INTERIOR DESIGNER.

项目名称：南宁·双钱龟苓膏·民歌湖店装饰改造			图纸名称：门头招牌立面图	甲方（业主）会签：	执业签章：
NANNING · GUANGMING CITY YINQIYUAN					
设计：玉工	审校：陈工	SCALE：1:40	DRAWING NO：EL-01	注：所有图纸中涉及到的尺寸及施工工艺的微调均以现场施工情况为准。	出图签章：
绘图：冯工	项目负责：	DATE：2025-05			

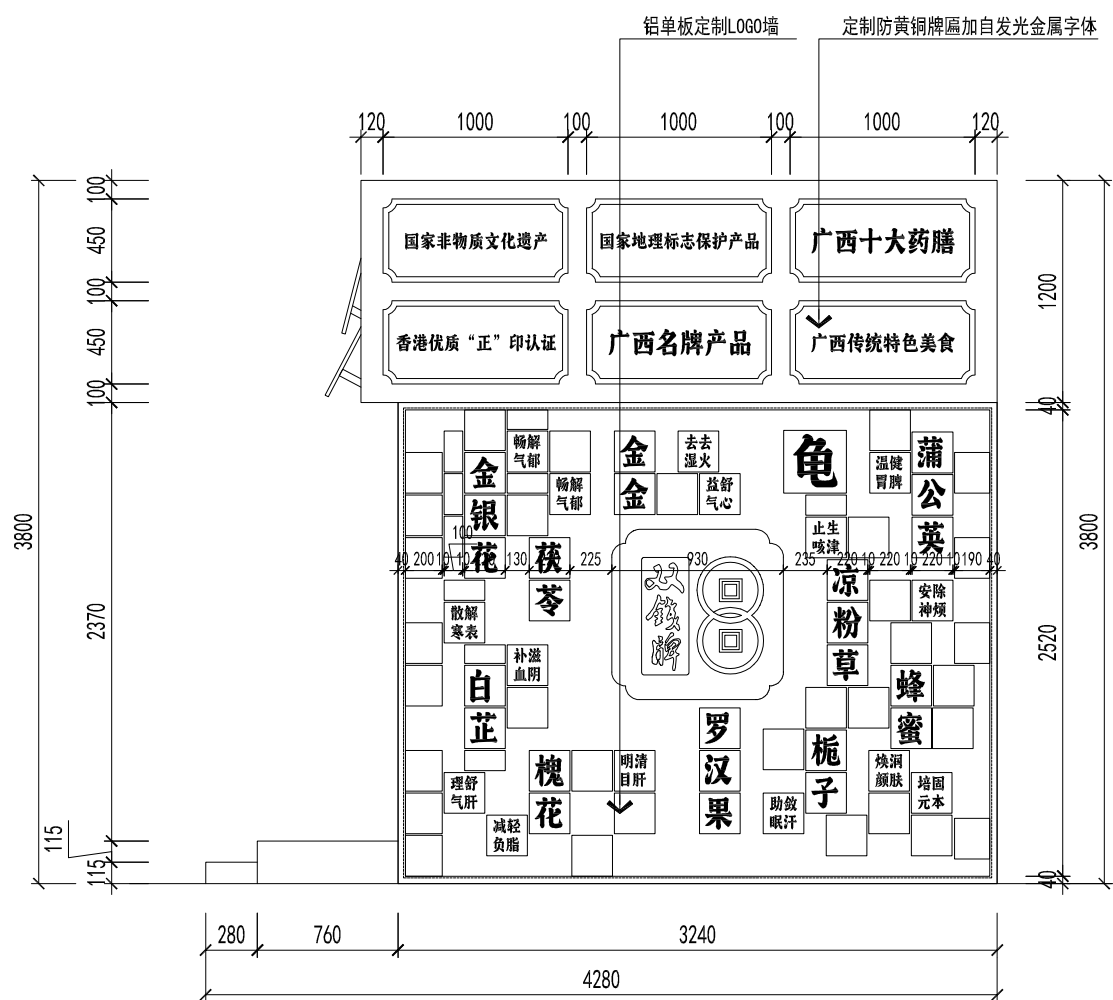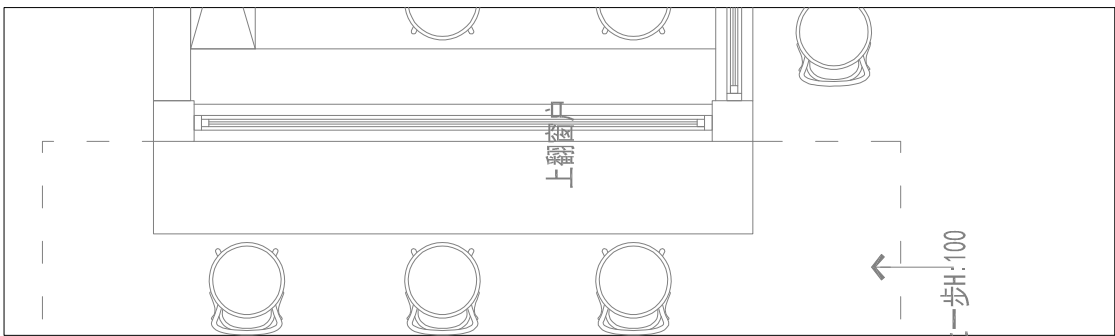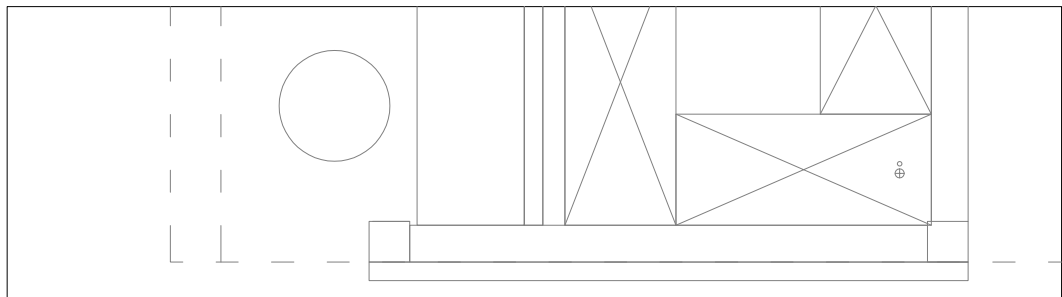

E2-1
PL-12 ELEVATION
LOGO墙立面图 SCALE 1:40

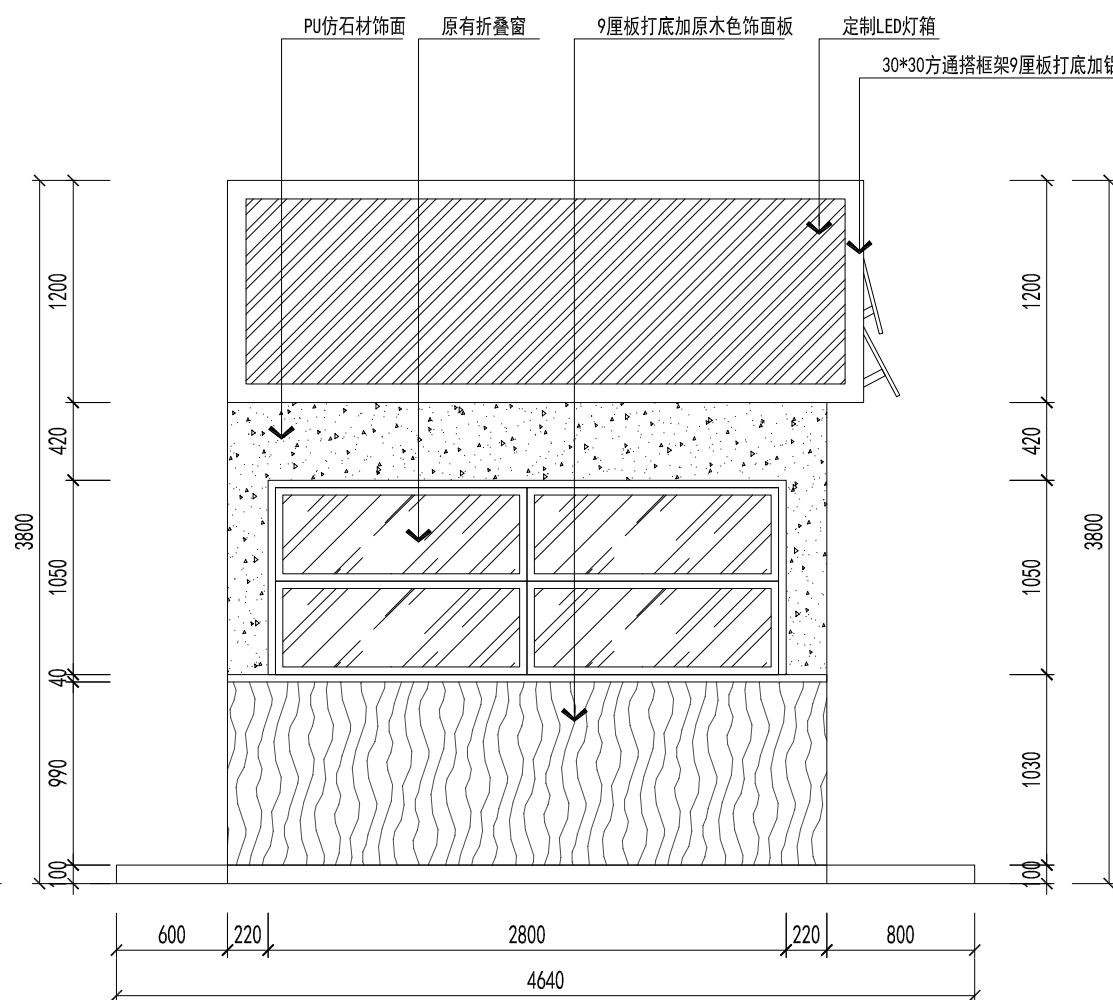



E2-2
PL-12 ELEVATION
外摆区立面图 SCALE 1:40



NASO那所空间设计
NASO SPACE DESIGN LIMITED COOMPANY

THIS DRAWING IS COPYRIGHT.
THE CONTRACTOR IS TO CHECK & VERIFY ALL DIMENSIONS PRIOR TO PROCEEDING WORK.
FIGURED DIMENSIONS TO BE READ IN PREFERENCE OF SCALE MEASUREMENT.
ANY DISCREPANCIES FOUND SHALL BE REPORT TO THE INTERIOR DESIGNER.

项目名称：南宁·双签龟苓膏·民歌湖店装饰改造			图纸名称：LOGO墙与外摆区立面图	甲方（业主）会签：	执业签章：
NANNING · GUANGMING CITY YINQIYUAN					
设计：玉工	审校：陈工	SCALE：1:40	DRAWING NO：EL-02	注：所有图纸中涉及到的尺寸及施工工艺的微调均以现场施工情况为准。	出图签章：
绘图：冯工	项目负责：	DATE：2025-05			

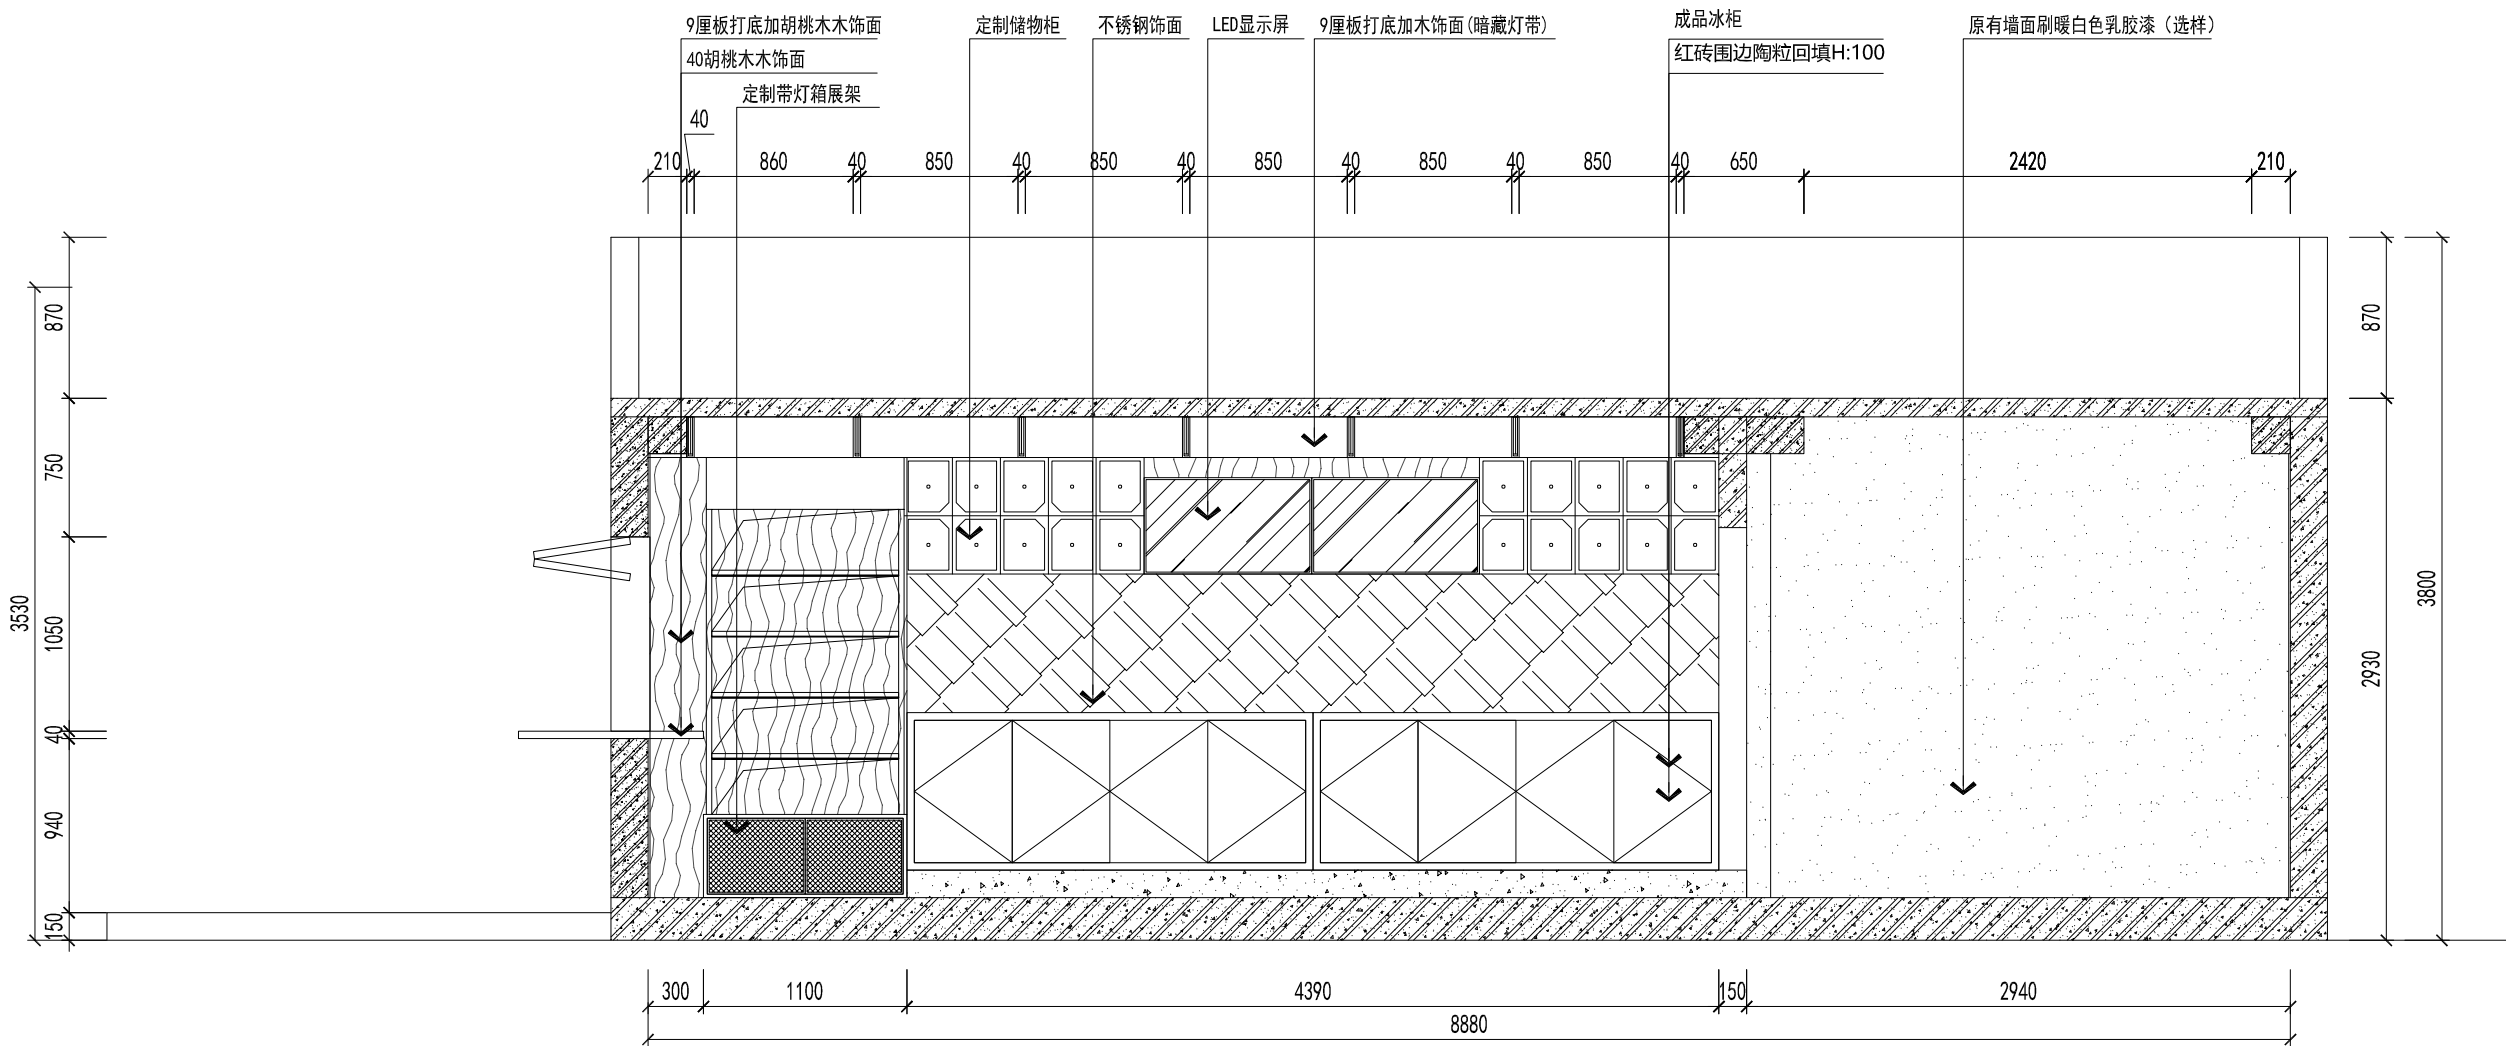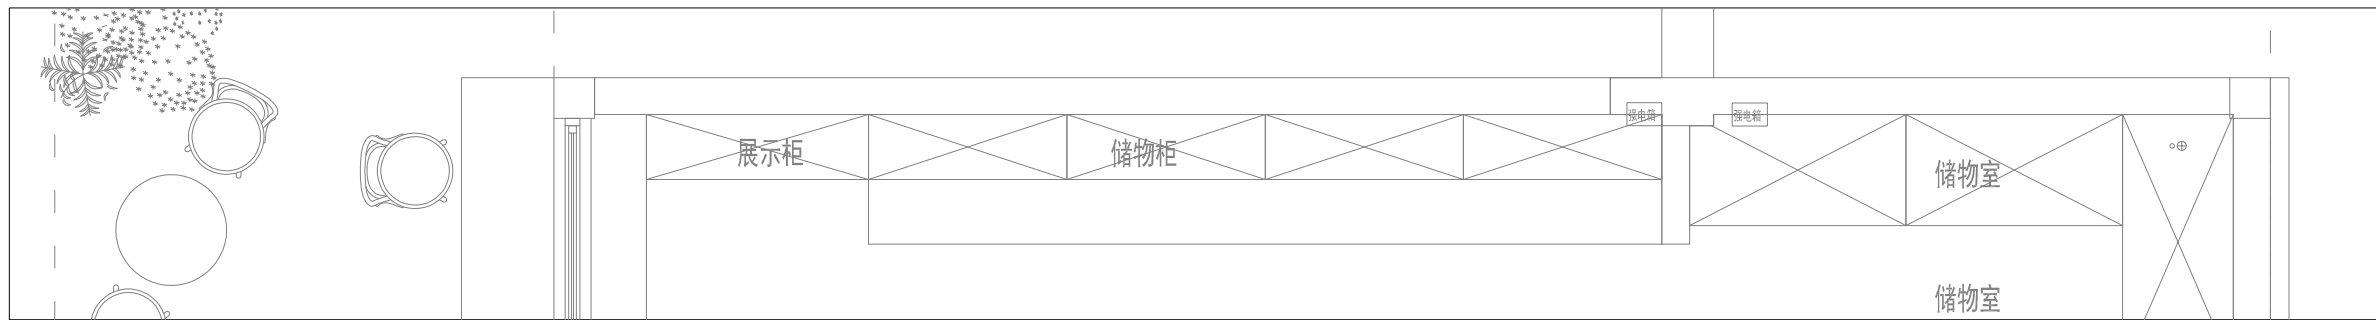

E3-1
PL-12

ELEVATION

室内立面图1 SCALE 1:40






NASO那所空间设计


NASO SPACE DESIGN LIMITED COOMPANY

THIS DRAWING IS COPYRIGHT.
THE CONTRACTOR IS TO CHECK & VERIFY ALL DIMENSIONS PRIOR TO PROCEEDING WORK.
FIGURED DIMENSIONS TO BE READ IN PREFERENCE OF SCALE MEASUREMENT.
ANY DISCREPANCIES FOUND SHALL BE REPORT TO THE INTERIOR DESIGNER.

项目名称：南宁·双签龟苓膏·民歌湖店装饰改造			图纸名称：室内立面图1	甲方（业主）会签：	执业签章：
NANNING · GUANGMING CITY YINQIYUAN					
设计：玉工	审校：陈工	SCALE：1:40	DRAWING NO: EL-03	注：所有图纸中涉及到的尺寸及施工工艺的微调均以现场施工情况为准。	出图签章：
绘图：冯工	项目负责人：	DATE：2025-05			

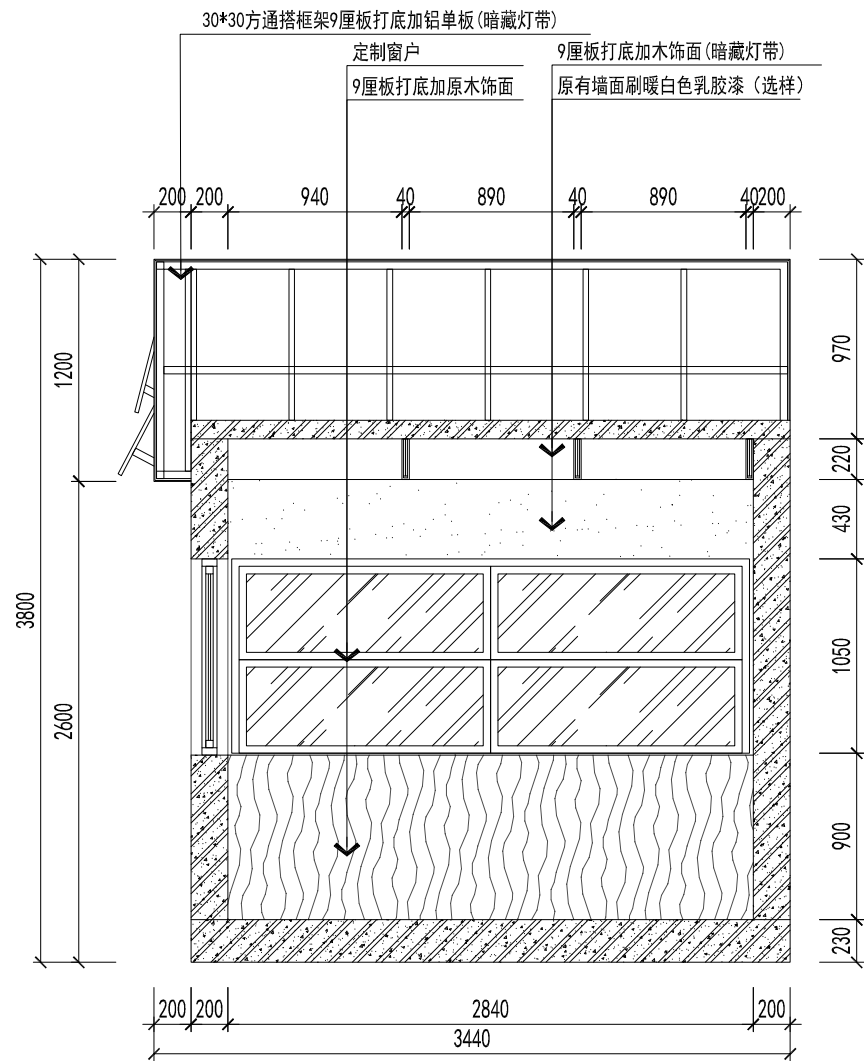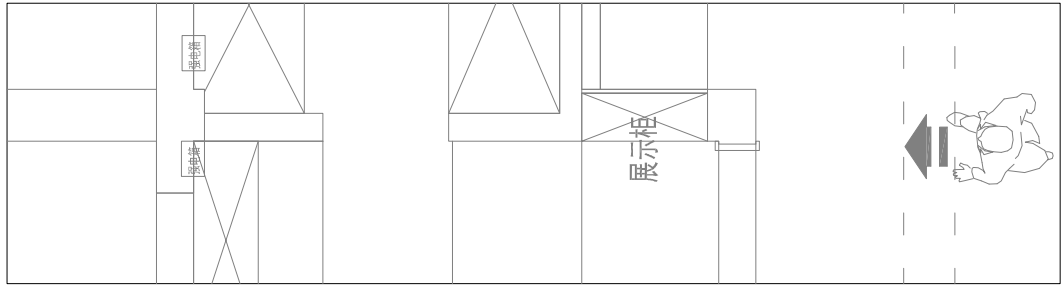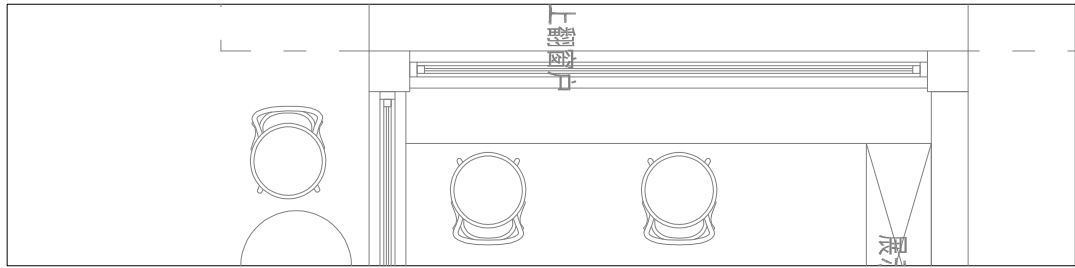

E4-1
PL-12 室内立面图2 SCALE 1:40

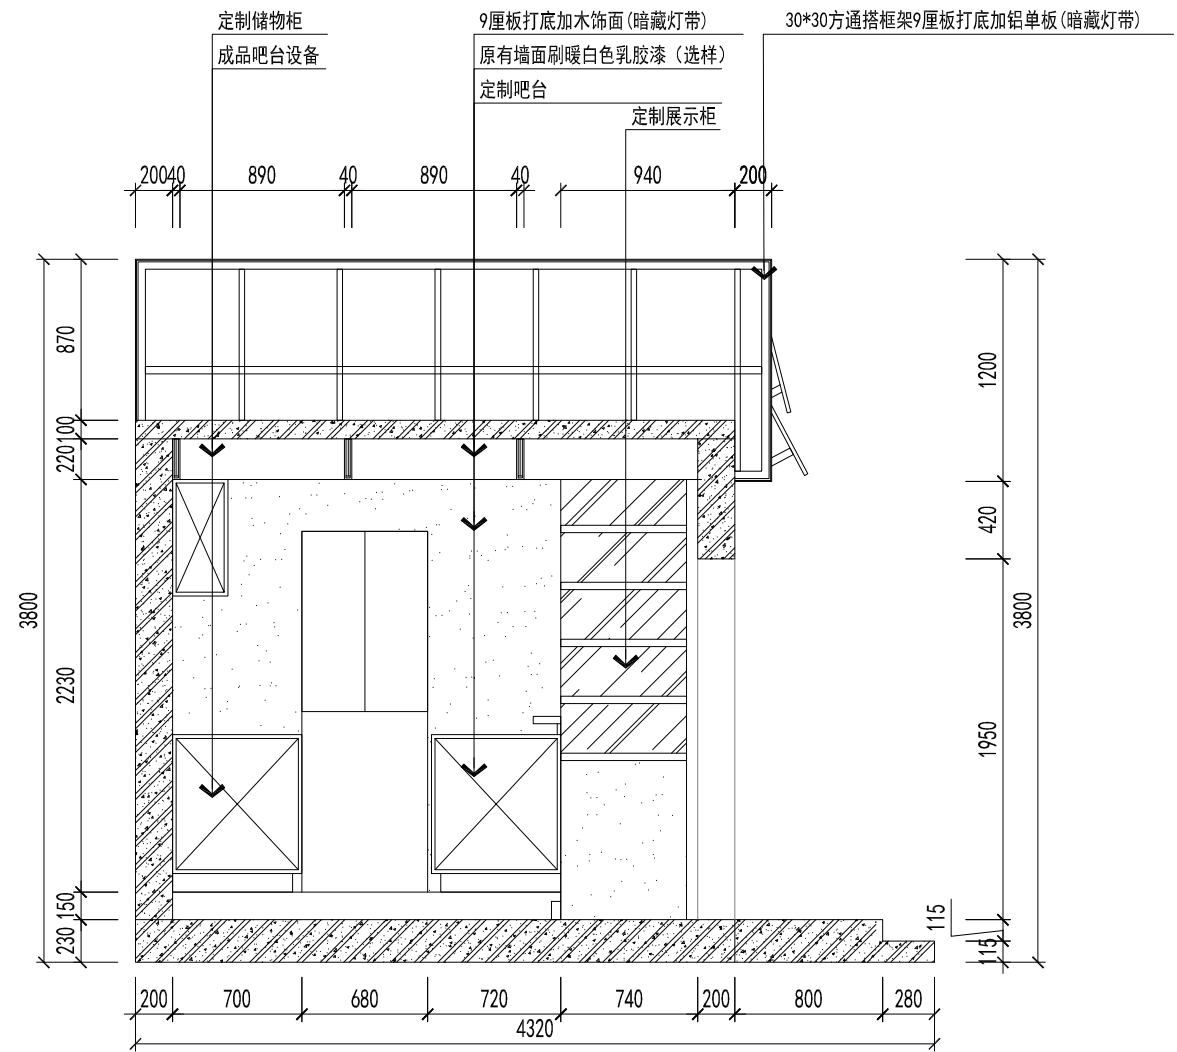



E4-2
PL-12 室内立面图3 SCALE 1:40



NASO那所空间设计
NASO SPACE DESIGN LIMITED COOMPANY

THIS DRAWING IS COPYRIGHT.
THE CONTRACTOR IS TO CHECK & VERIFY ALL DIMENSIONS PRIOR TO PROCEEDING WORK.
FIGURED DIMENSIONS TO BE READ IN PREFERENCE OF SCALE MEASUREMENT.
ANY DISCREPANCIES FOUND SHALL BE REPORT TO THE INTERIOR DESIGNER.

项目名称：南宁·双签龟苓膏·民歌湖店装饰改造			图纸名称：室内立面图2-3	甲方（业主）会签：	执业签章：
NANNING · GUANGMING CITY YINQIYUAN					
设计：玉工	审校：陈工	SCALE：1:40	DRAWING NO: EL-04	注：所有图纸中涉及到的尺寸及施工工艺的微调均以现场施工情况为准。	出图签章：
绘图：冯工	项目负责：	DATE：2025-05			

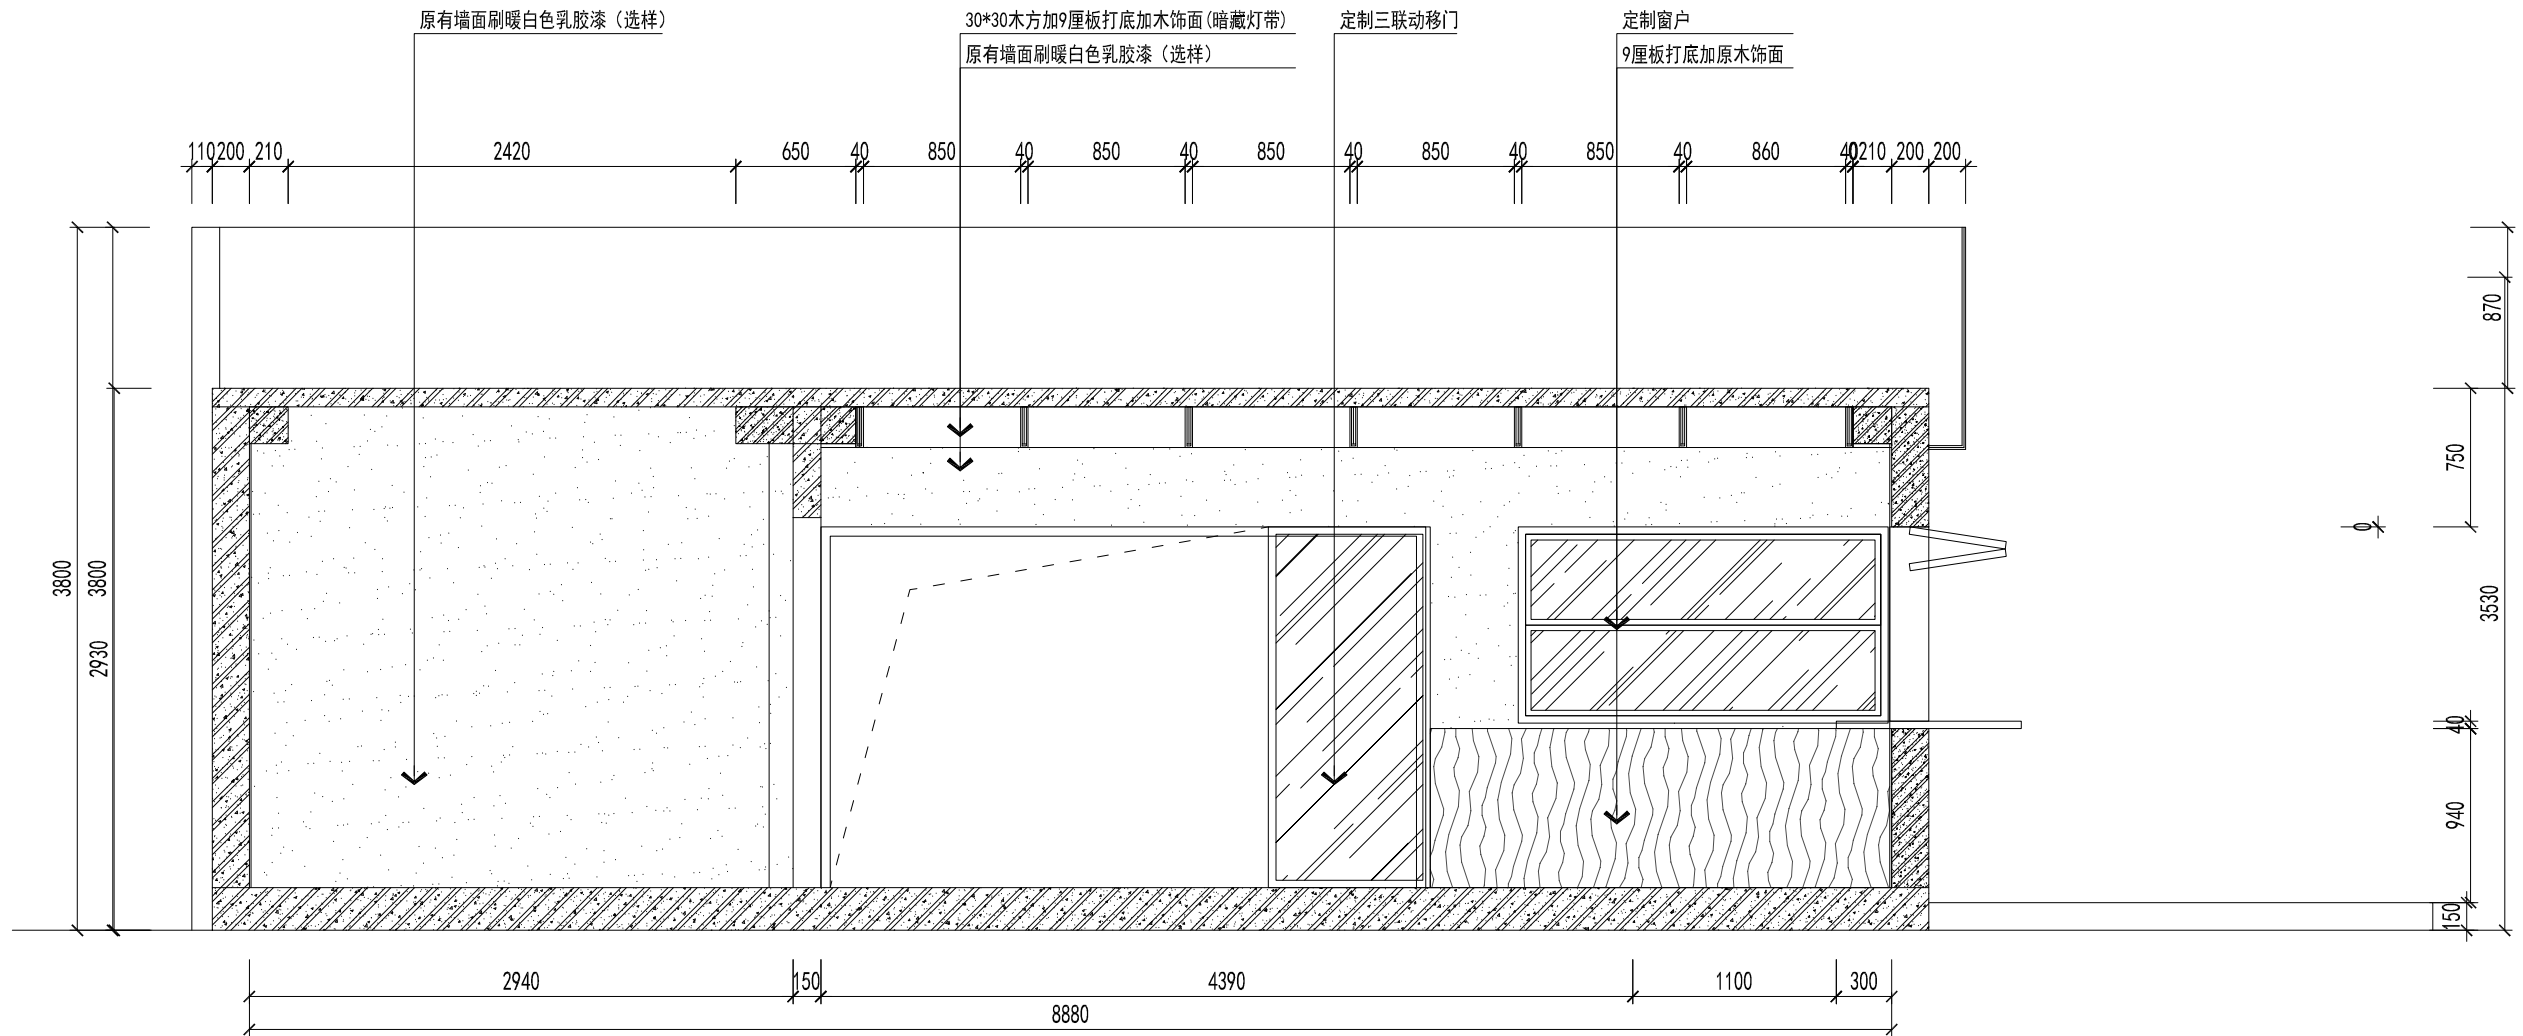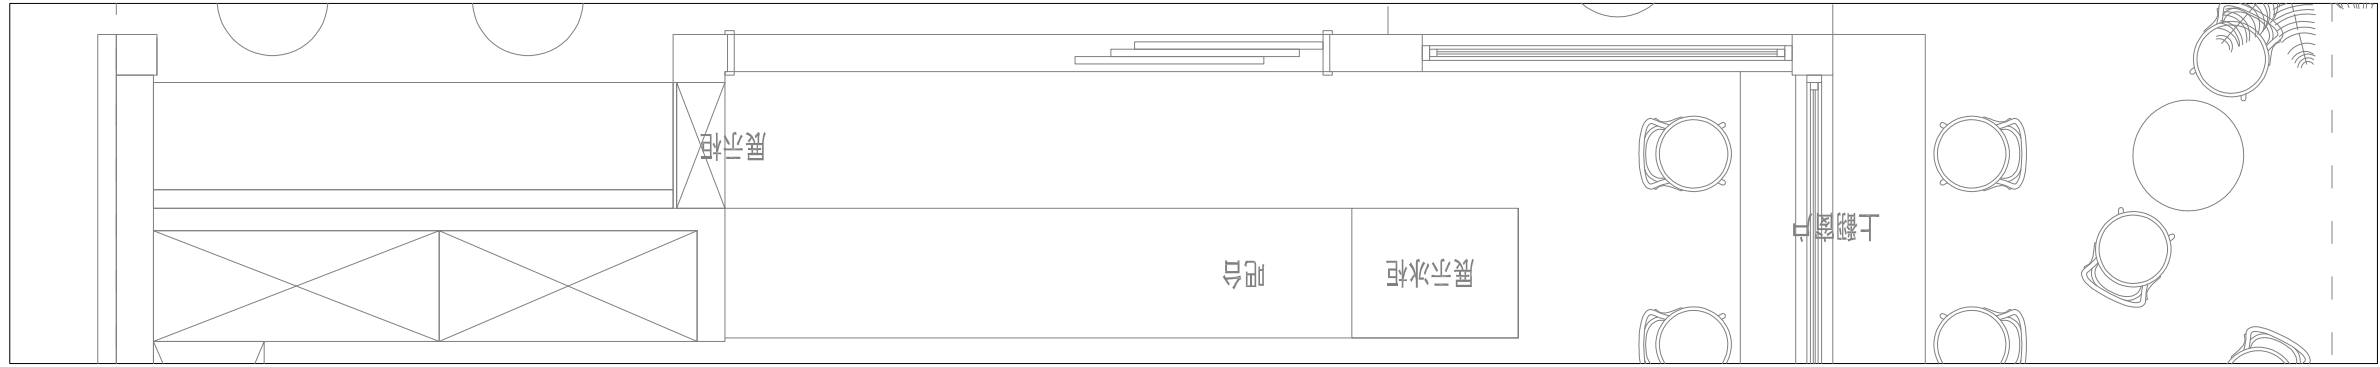

E5-1
PL-12

ELEVATION

室内立面图4 SCALE 1:40




NASO那所空间设计


NASO SPACE DESIGN LIMITED COOMPANY

THIS DRAWING IS COPYRIGHT.
THE CONTRACTOR IS TO CHECK & VERIFY ALL DIMENSIONS PRIOR TO PROCEEDING WORK.
FIGURED DIMENSIONS TO BE READ IN PREFERENCE OF SCALE MEASUREMENT.
ANY DISCREPANCIES FOUND SHALL BE REPORT TO THE INTERIOR DESIGNER.


项目名称：南宁·双签龟苓膏·民歌湖店装饰改造			图纸名称：室内立面图4	甲方（业主）会签：	执业签章：
NANNING · GUANGMING CITY YINQIYUAN					
设计：玉工	审校：陈工	SCALE：1:40	DRAWING NO：EL-05	注：所有图纸中涉及到的尺寸及施工工艺的微调均以现场施工情况为准。	出图签章：
绘图：冯工	项目负责：	DATE：2025-05			

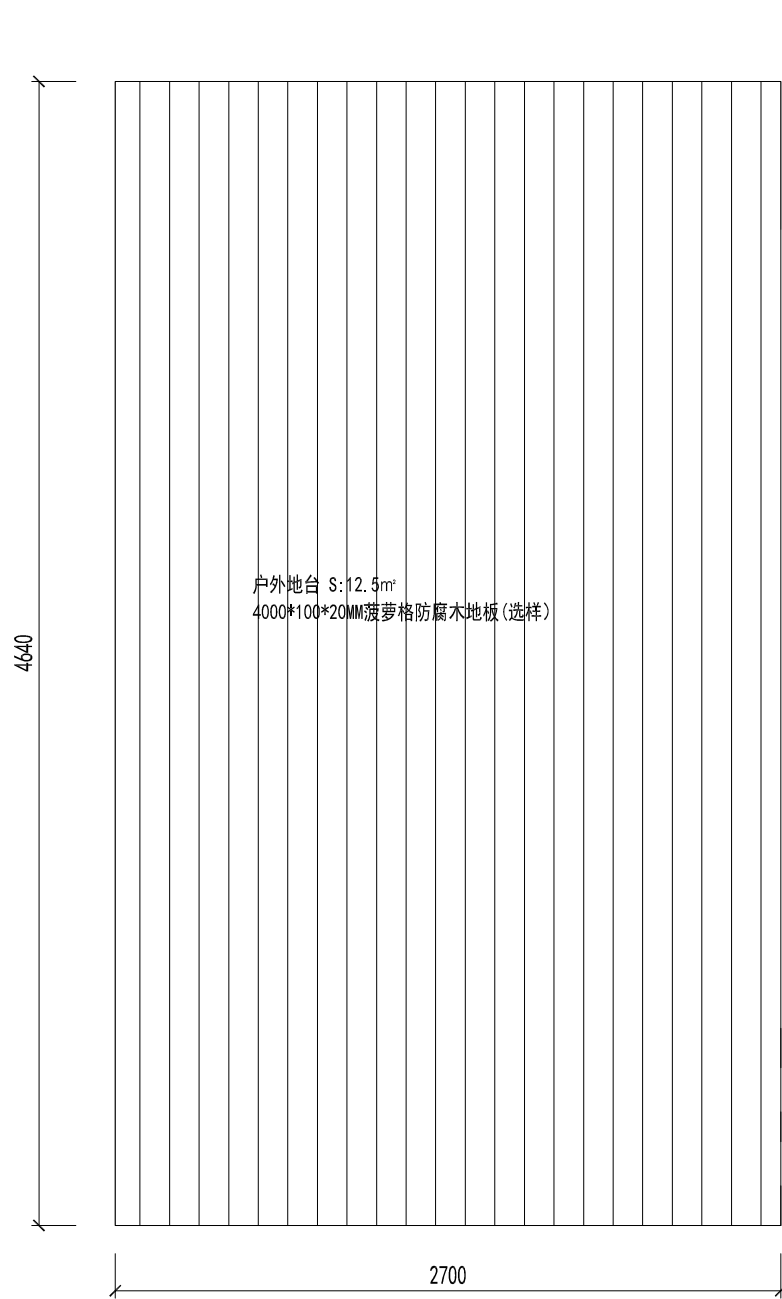

PL-05 外摆地台平面图 SCALE 1:30

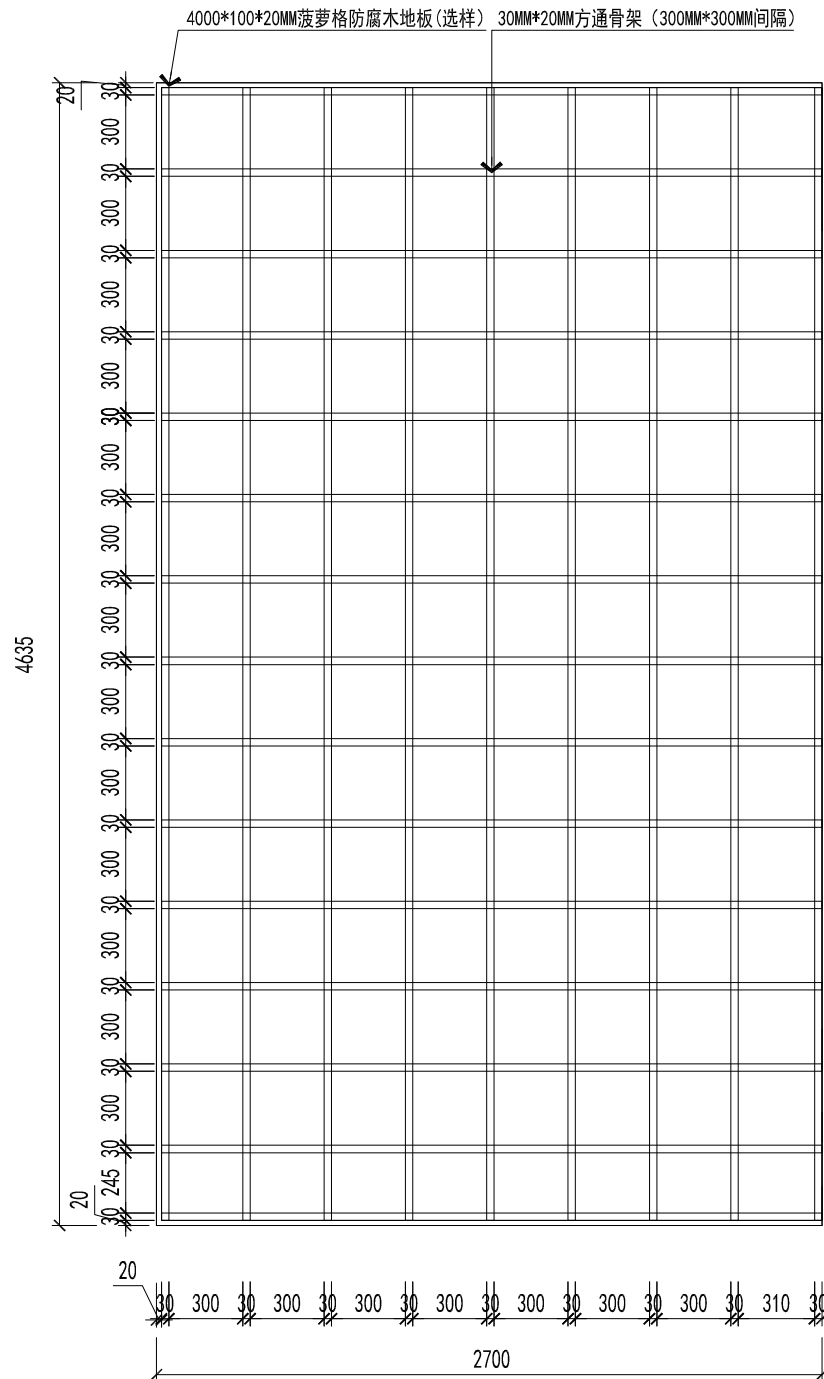

PL-05 外摆地台方通布置图 SCALE 1:30

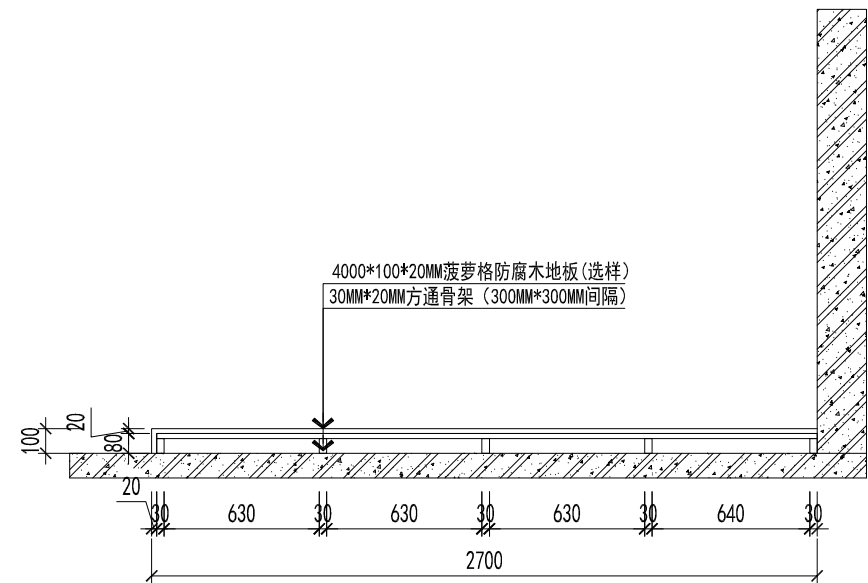


PL-05 外摆地台剖面图 SCALE 1:30



NASO那所空间设计
NASO SPACE DESIGN LIMITED COOMPANY


THIS DRAWING IS COPYRIGHT.
THE CONTRACTOR IS TO CHECK & VERIFY ALL DIMENSIONS PRIOR TO PROCEEDING WORK.
FIGURED DIMENSIONS TO BE READ IN PREFERENCE OF SCALE MEASUREMENT.
ANY DISCREPANCIES FOUND SHALL BE REPORT TO THE INTERIOR DESIGNER.

项目名称：南宁·双签龟苓膏·民歌湖店装饰改造			图纸名称：外摆地台节点图	甲方（业主）会签：	执业签章：
NANNING · GUANGMING CITY YINQIYUAN					
设计：玉工	审校：陈工	SCALE：1:30	DRAWING NO：DY-01	注：所有图纸中涉及到的尺寸及施工工艺的微调均以现场施工情况为准。	出图签章：
绘图：冯工	项目负责：	DATE：2025-05			

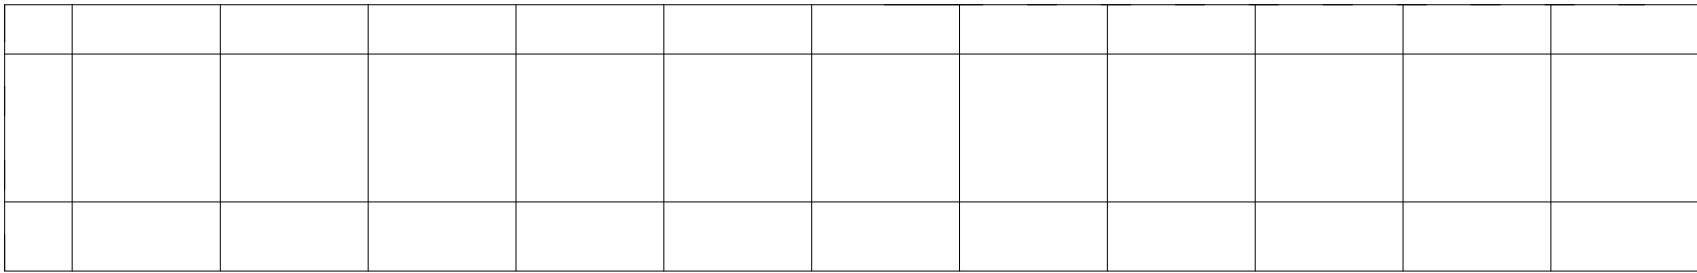


ØY-2-1
PL-05 前门地台平面图 SCALE 1:30

ELEVATION

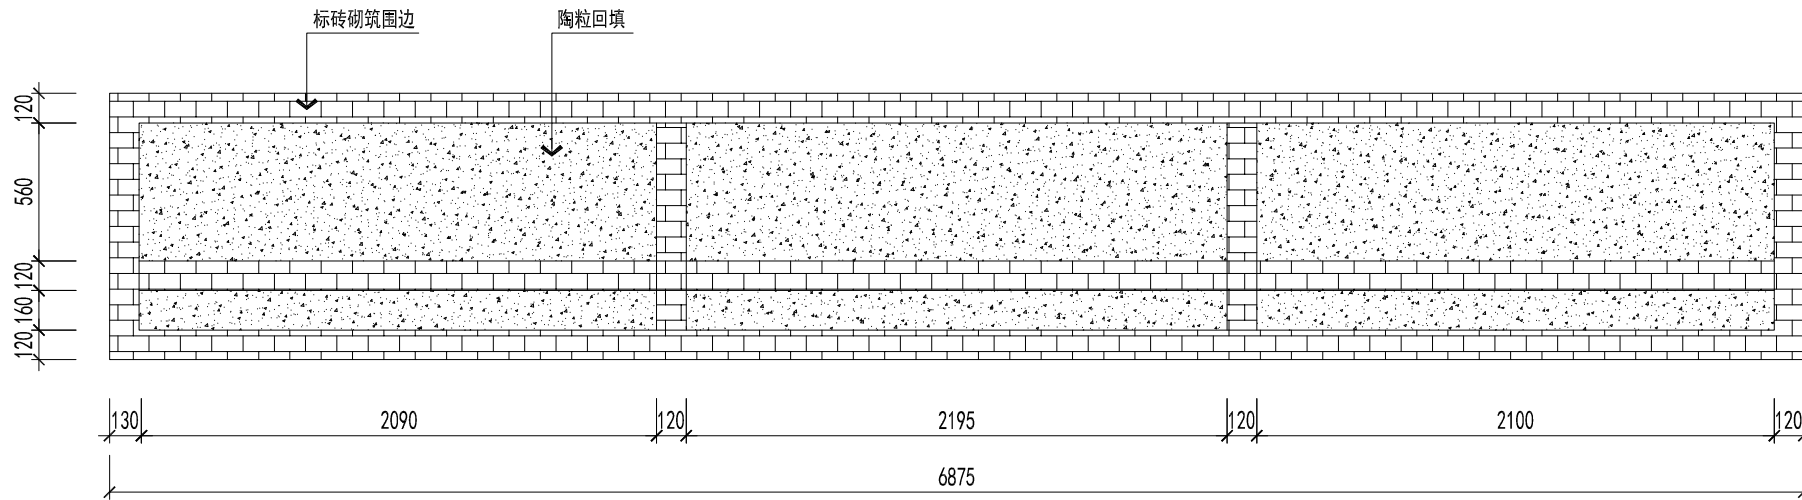

ØY-2-2
PL-05 前门地台节点图 SCALE 1:30

ELEVATION

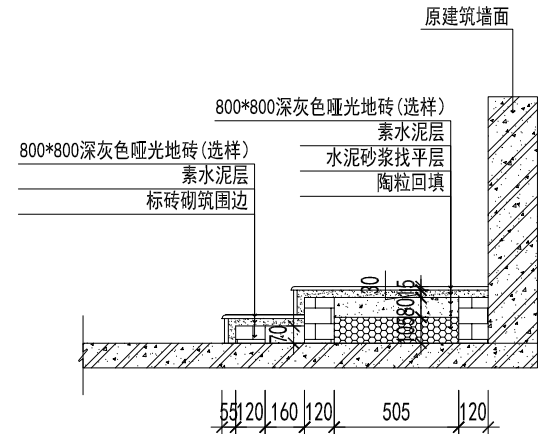

ØY-2-3
PL-05 前门地台剖面图 SCALE 1:30

ELEVATION



NASO那所空间设计

NASO SPACE DESIGN LIMITED COOMPANY

THIS DRAWING IS COPYRIGHT.
THE CONTRACTOR IS TO CHECK & VERIFY ALL DIMENSIONS PRIOR TO PROCEEDING WORK.
FIGURED DIMENSIONS TO BE READ IN PREFERENCE OF SCALE MEASUREMENT.
ANY DISCREPANCIES FOUND SHALL BE REPORT TO THE INTERIOR DESIGNER.

项目名称：南宁·双签龟苓膏·民歌湖店装饰改造			图纸名称：前门地台节点图	甲方（业主）会签：	执业签章：
NANNING · GUANGMING CITY YINQIYUAN			DRAWING NO: DY-02	注：所有图纸中涉及到的尺寸及施工工艺的微调均以现场施工情况为准。	出图签章：
设计：玉工	审校：陈工	SCALE：1:30			
绘图：冯工	项目负责:	DATE：2025-05			